




Vista Superior  
Escala 1/50

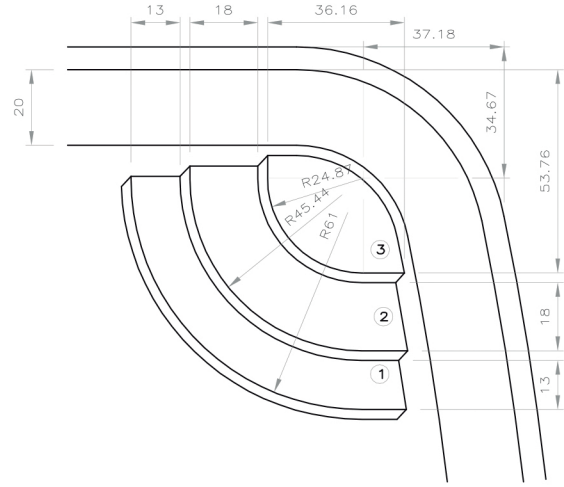


Detalhe Escada  
Escala 1/20

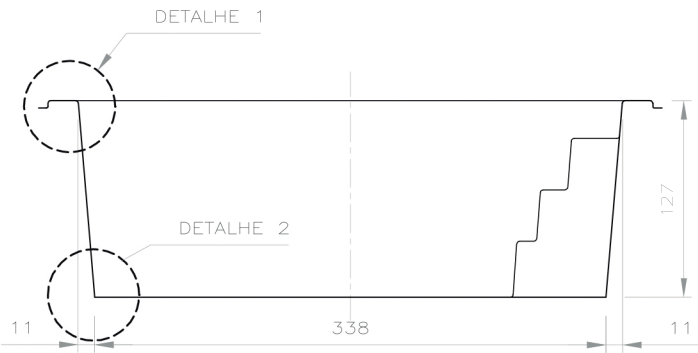


Corte Longitudinal  
Escala 1/50

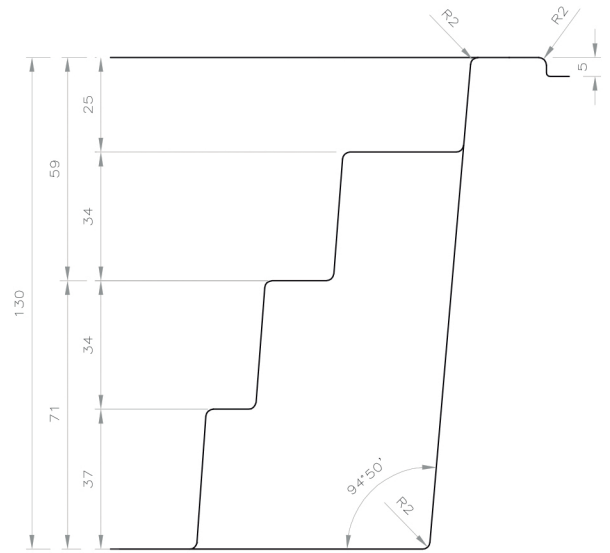

Corte Escada  
Escala 1/20

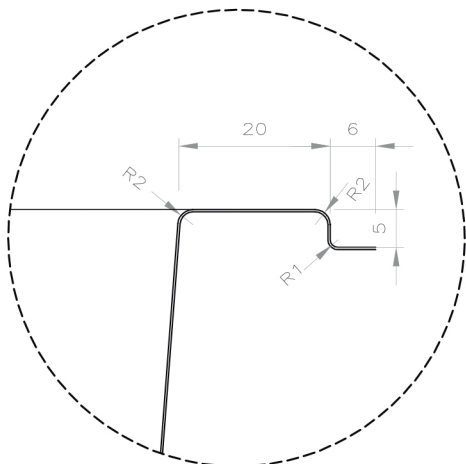

Detalhe 1  
Escala 1/10

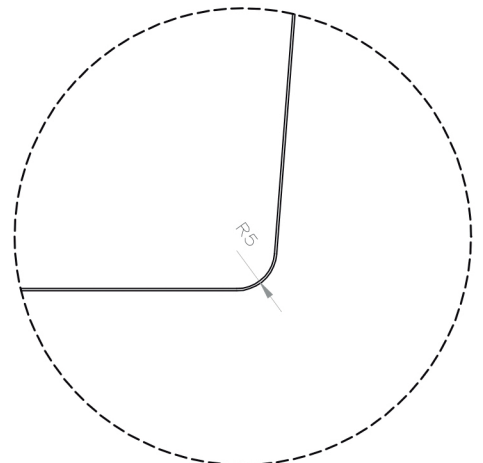

Detalhe 2  
Escala 1/10