



**Detalhe Escada**

Escala 1/20

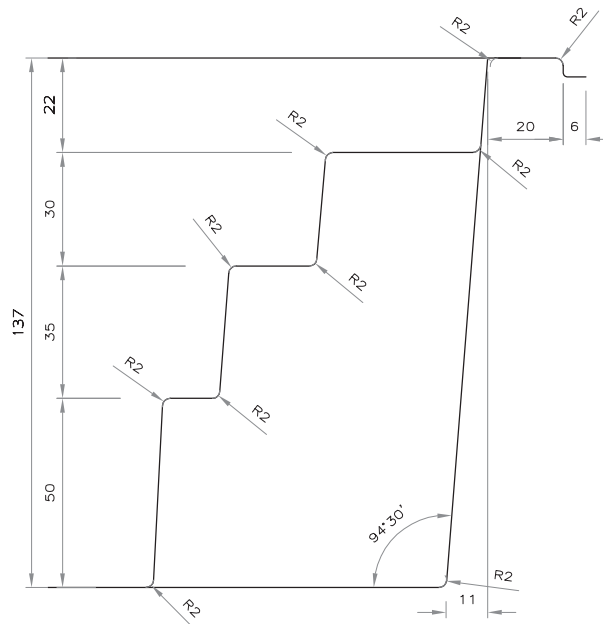

**Corte Escada**

Escala 1/20

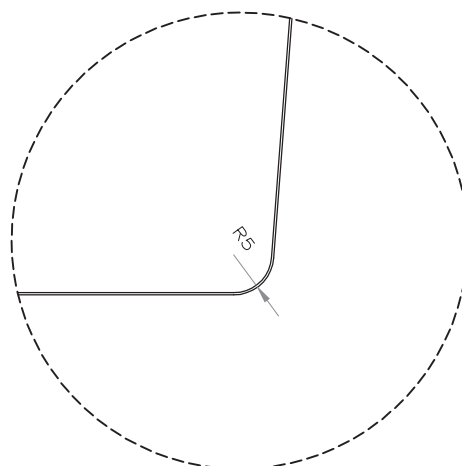

**Detalhe 2**

Escala 1/10