


Detalhe Escada
Escala 1/20

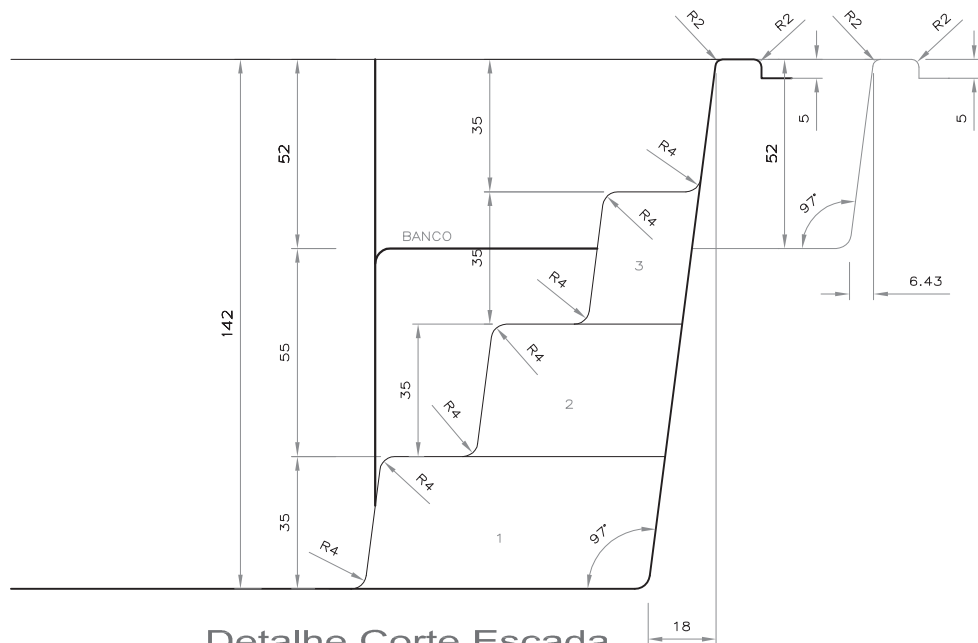

Detalhe Corte Escada
Escala 1/20