



Vista Superior
Escala 1/50

DETALHE 1

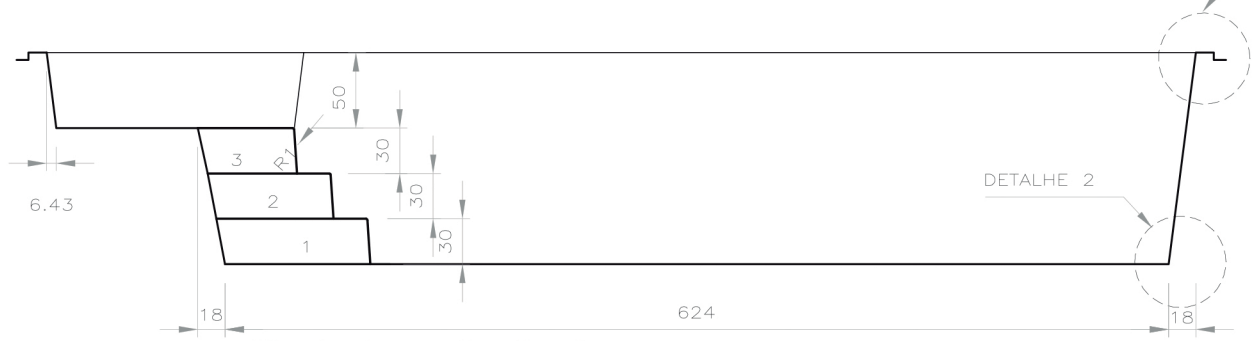


Corte Longitudinal
Escala 1/50

DETALHE 2

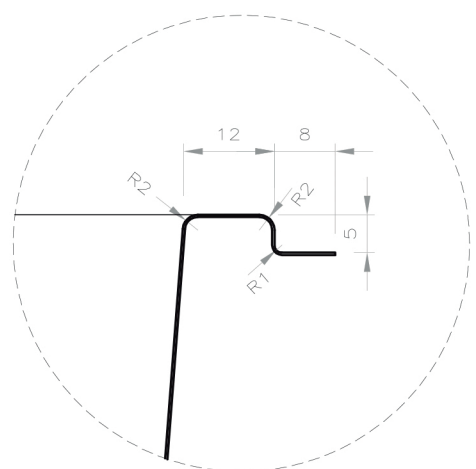

Detalhe 1
Escala 1/10

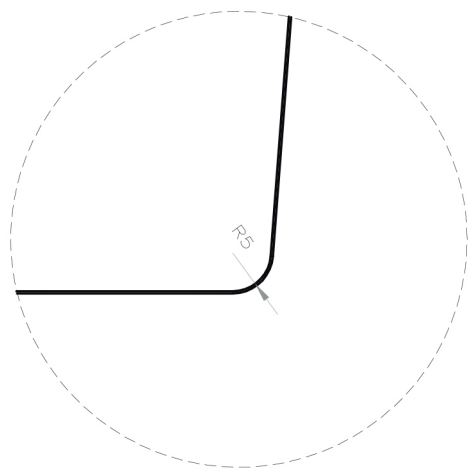

Detalhe 2
Escala 1/10