


Detalhe degraus e bancos  
Escala 1/25

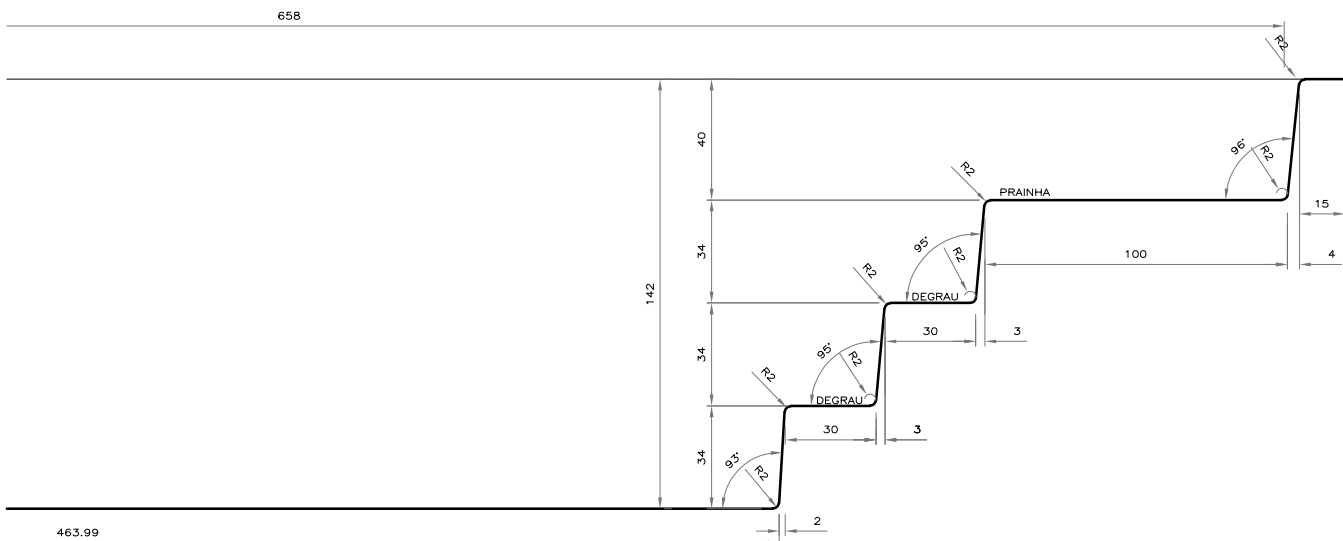

Detalhe Corte degraus e banco  
Escala 1/25