


Detalhe degraus e bancos
Escala 1/25

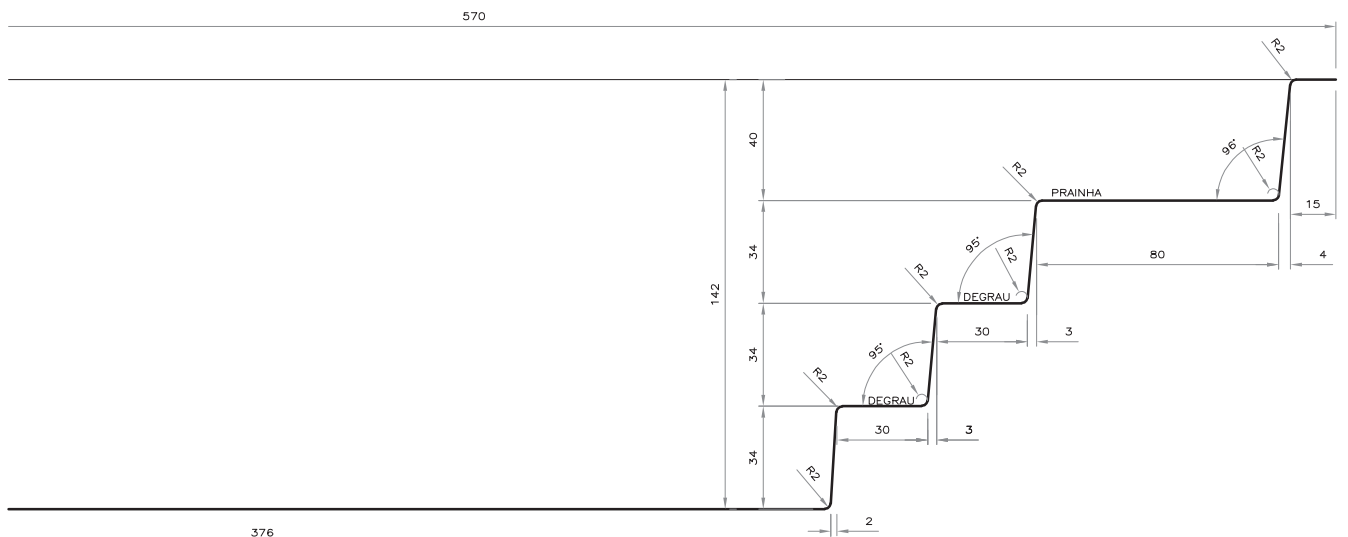

Detalhe Corte degraus e banco
Escala 1/25