





Vista Superior
Escala 1/50

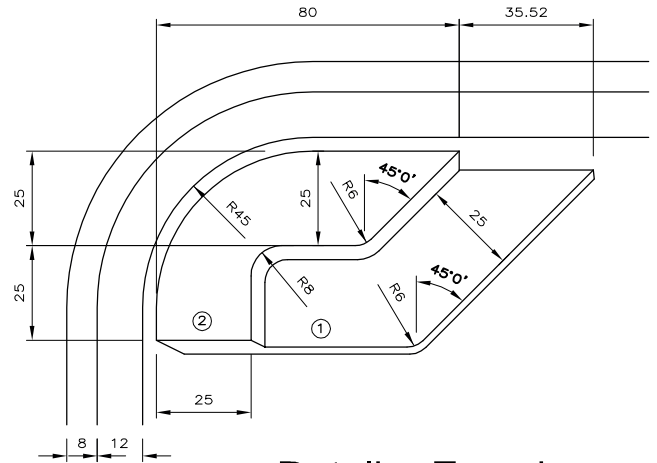


Detalhe Escada
Escala 1/20

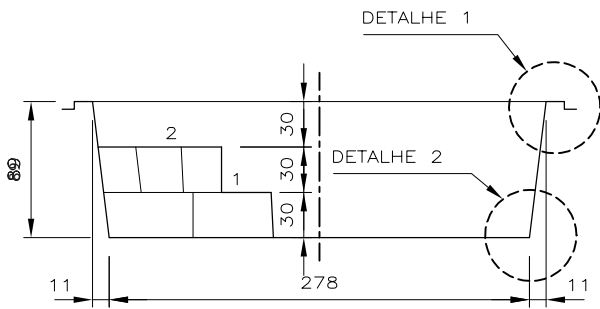

Corte Longitudinal
Escala 1/50

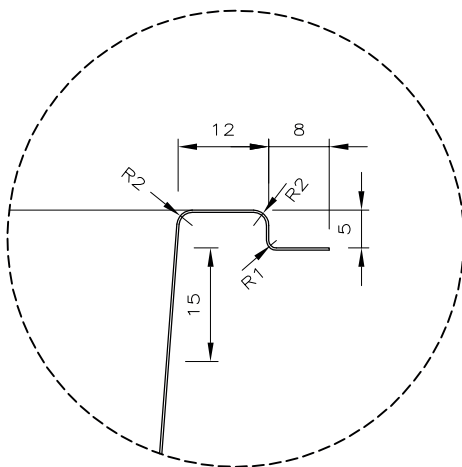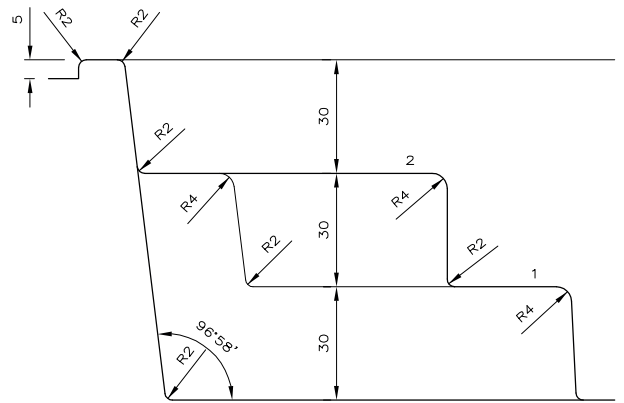

Detalhe 1
Escala 1/10

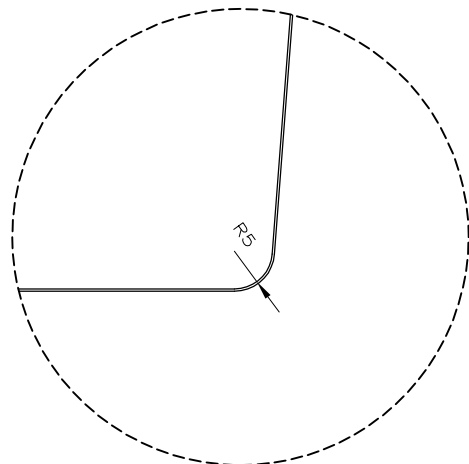

Detalhe 2
Escala 1/10