



Detalhe 1  
Escala 1/10

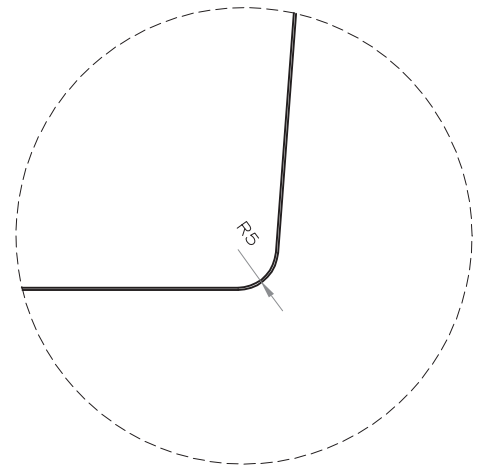

Detalhe 2  
Escala 1/10

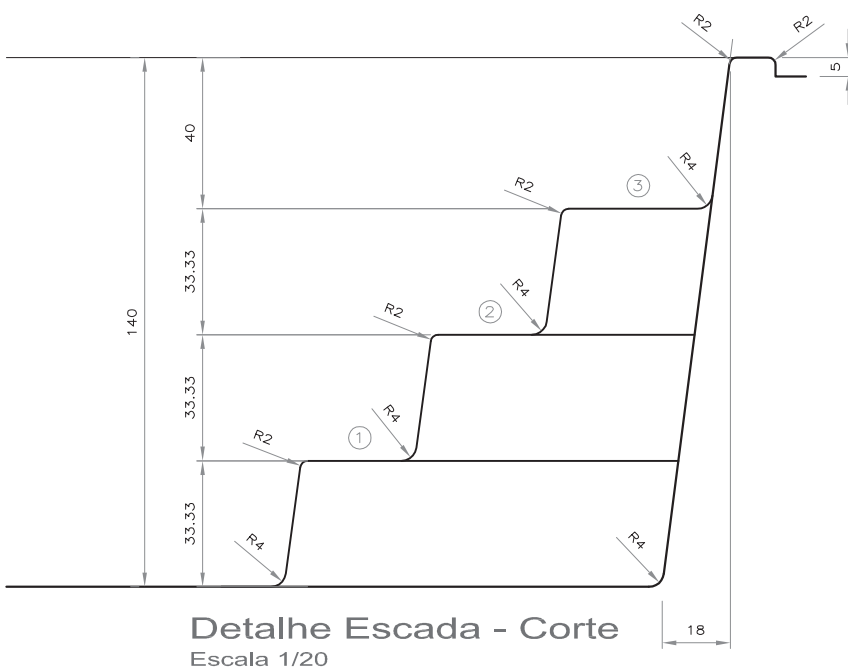

Detalhe Escada - Corte  
Escala 1/20