


**Detalhe degraus e bancos**  
Escala 1/25

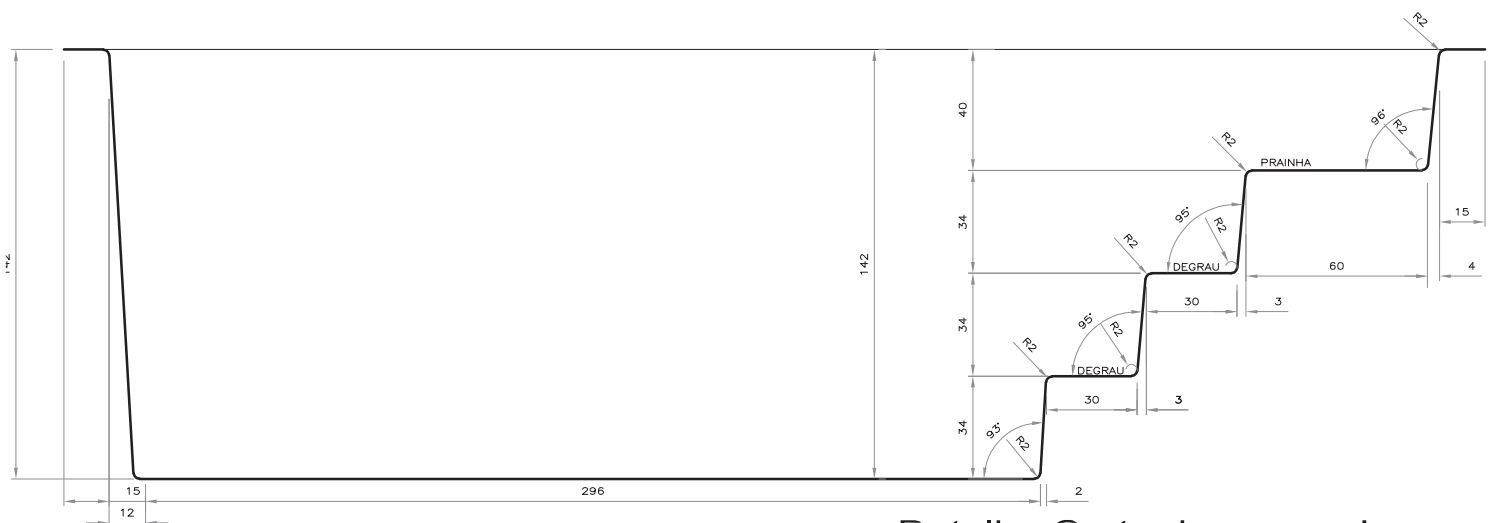

**Detalhe Corte degraus e banco**  
Escala 1/25