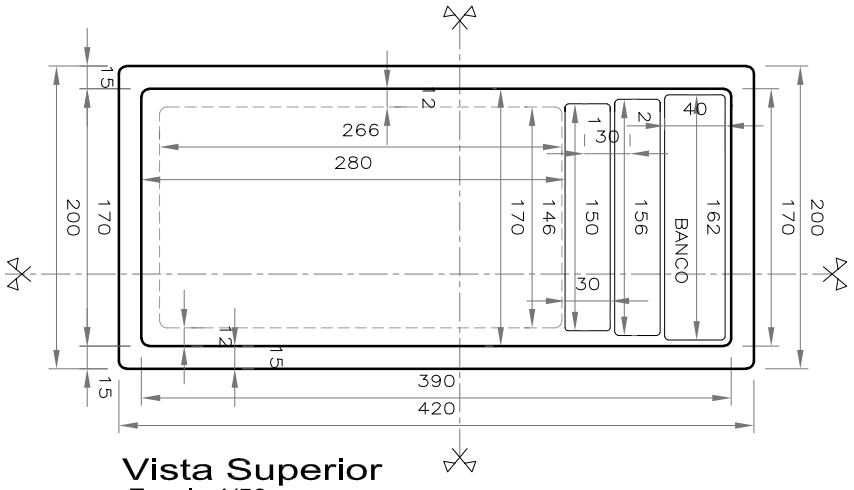


Vista Superior
Escala 1/50

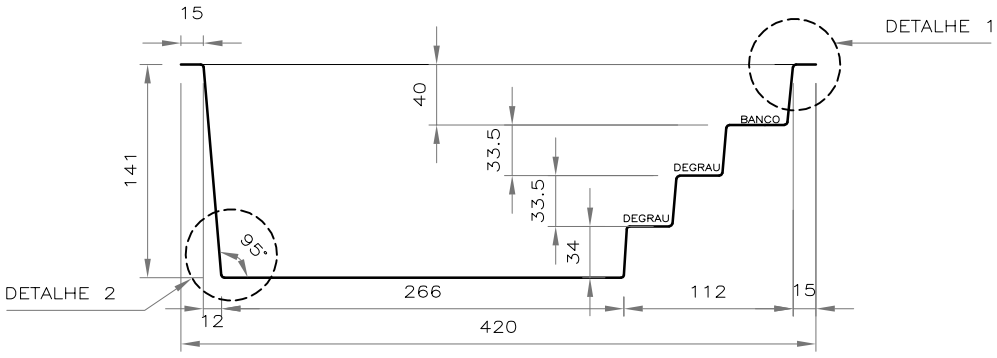


Corte Longitudinal
Escala 1/50

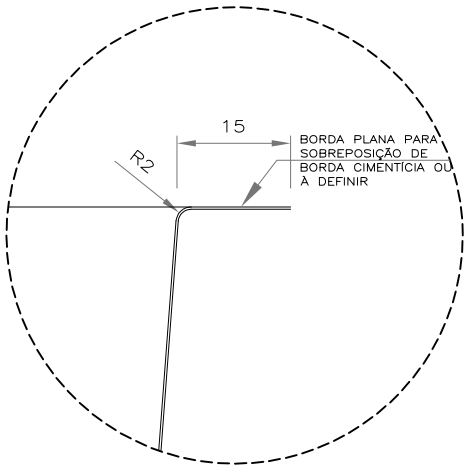


Detalhe 1
Escala 1/10

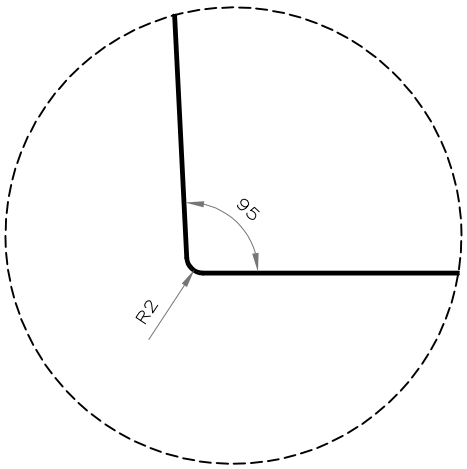


Detalhe 2
Escala 1/10