


Detalhe degraus e bancos  
Escala 1/25

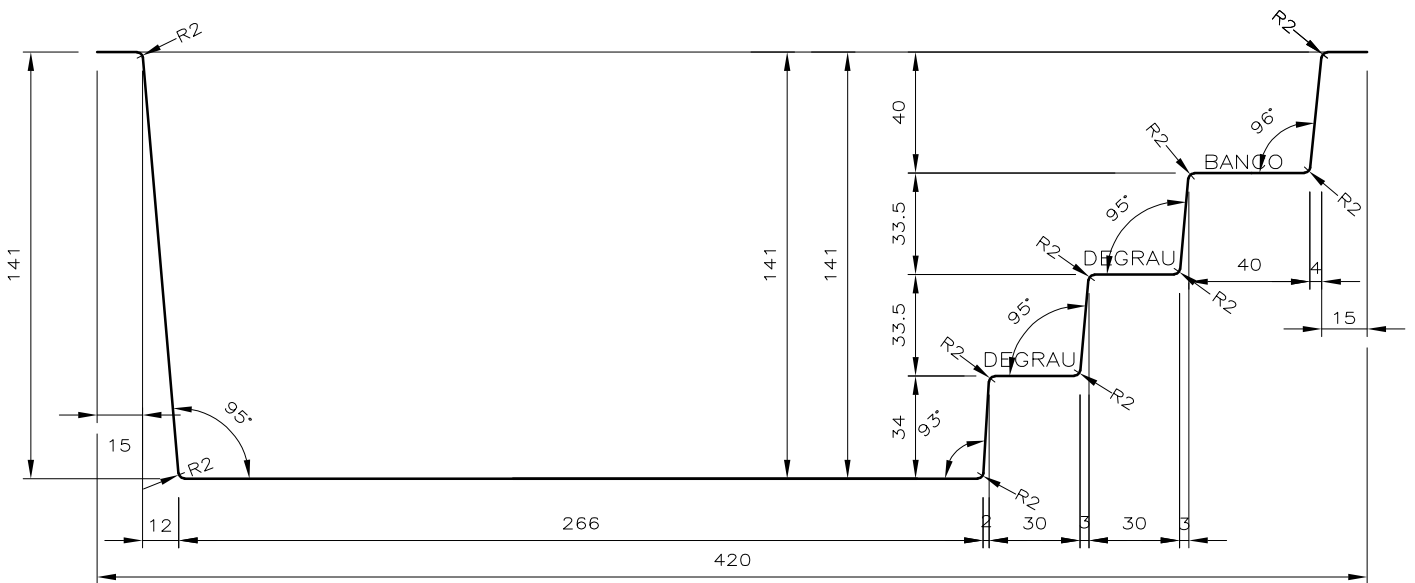

Escala 1/25