


Detalhe degraus e bancos

Escala 1/25

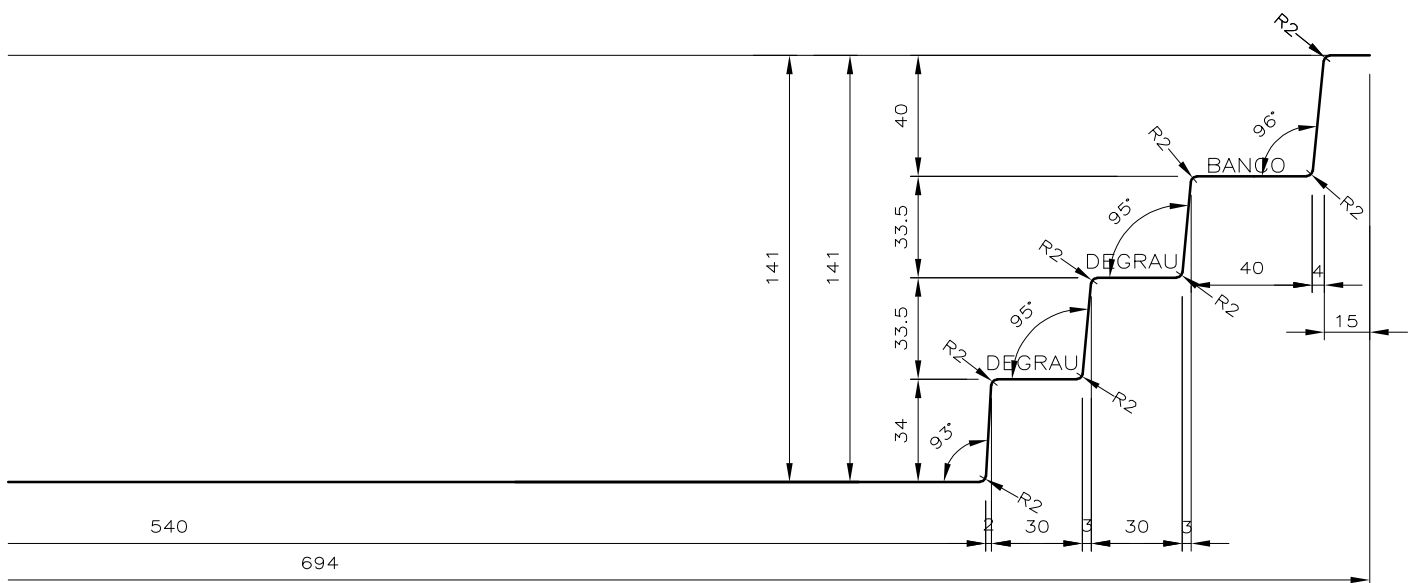

Detalhe Corte degraus e banco

Escala 1/25