




Vista Superior
Escala 1/50

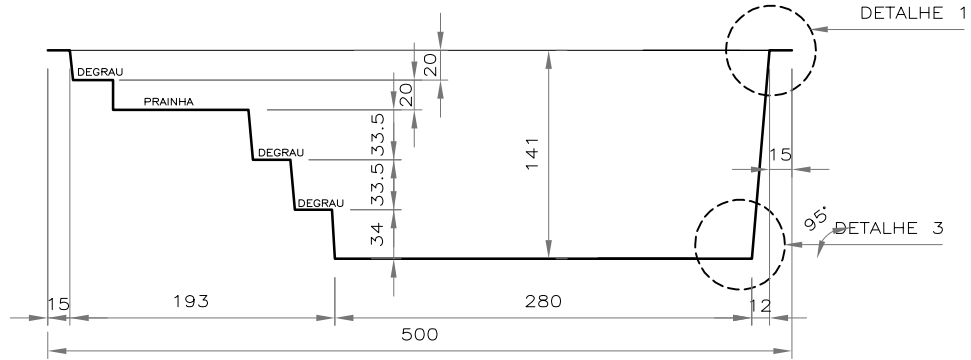


Corte Longitudinal
Escala 1/50

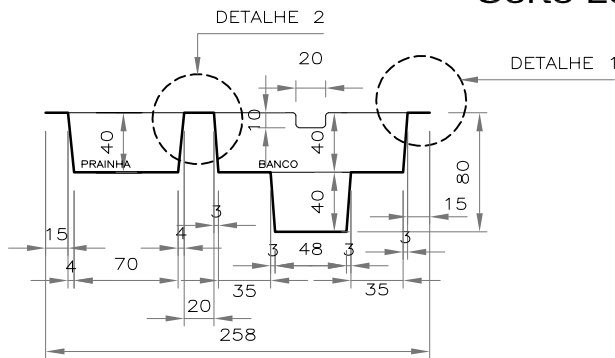


Corte Transversal
Escala 1/50

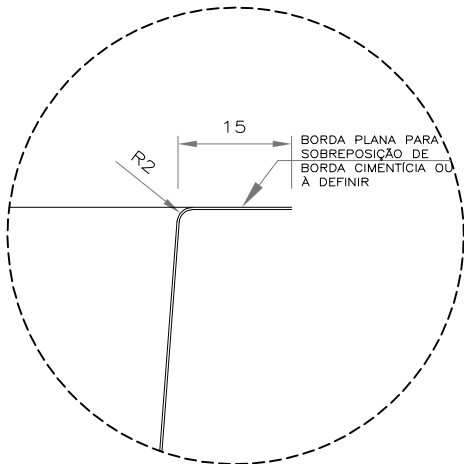

Detalhe 1
Escala 1/10

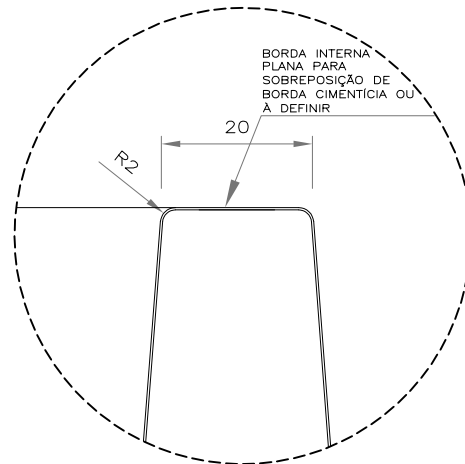

Detalhe 2
Escala 1/10

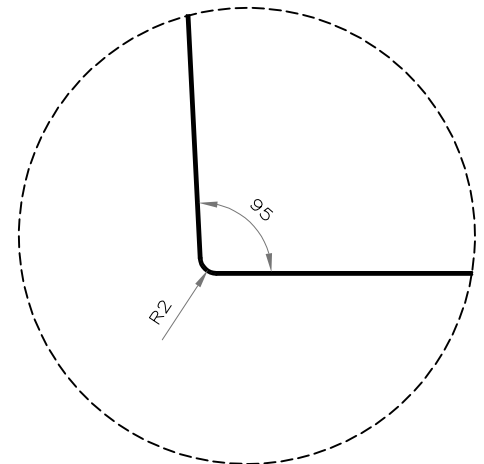

Detalhe 3
Escala 1/10