LINHA SELECT

LD 811
01/02

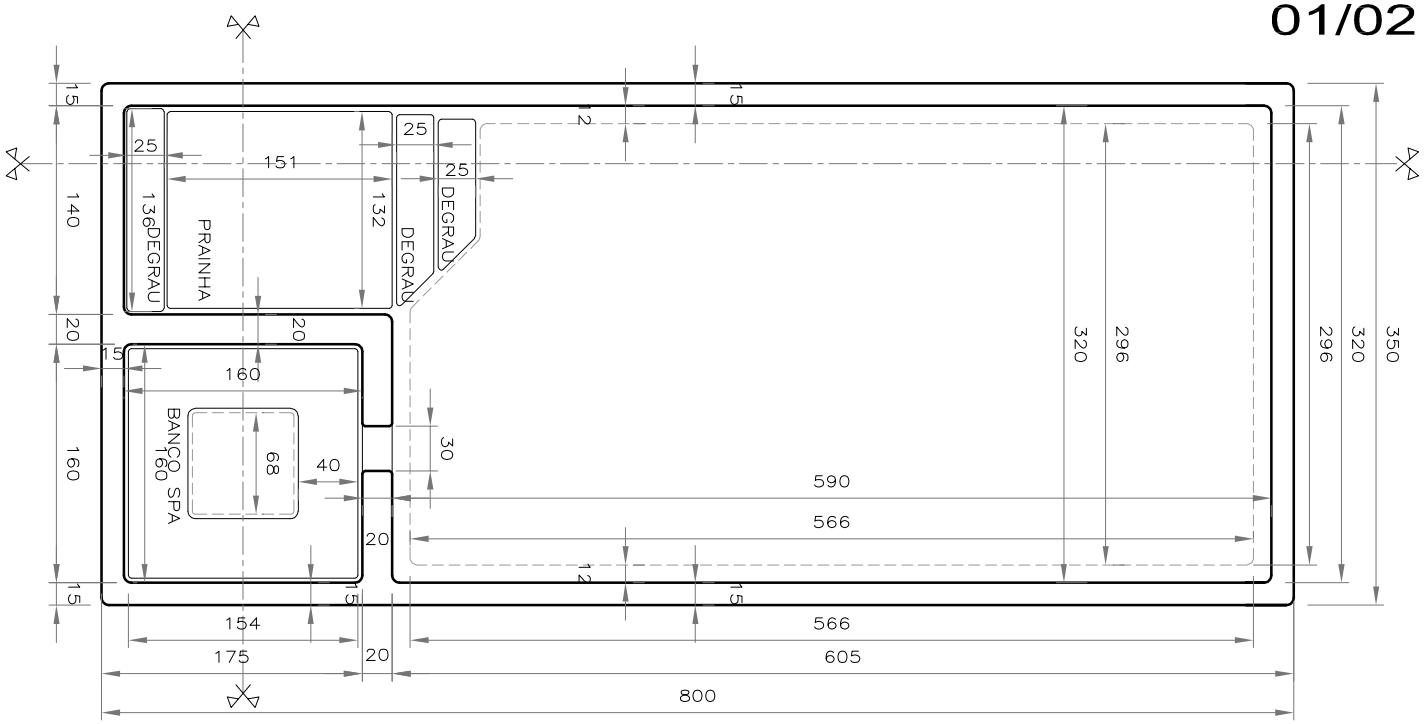

Vista Superior
Escala 1/50

Escala 1/50

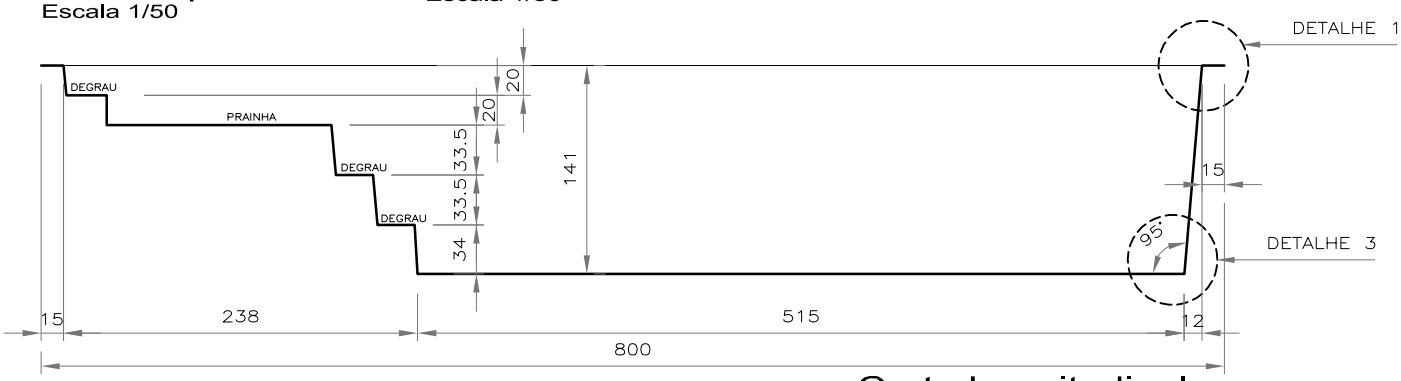

Corte Longitudinal
Escala 1/50

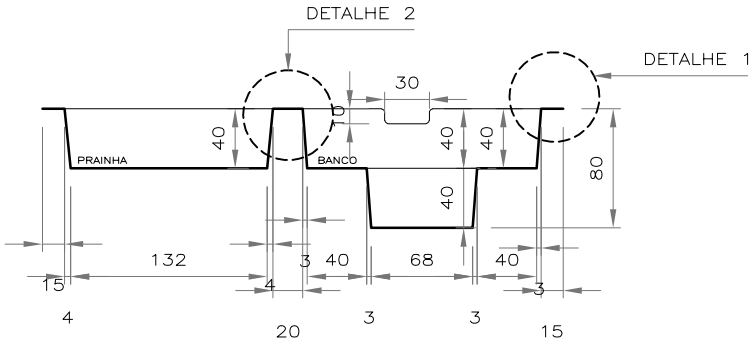

Corte Transversal
Escala 1/50

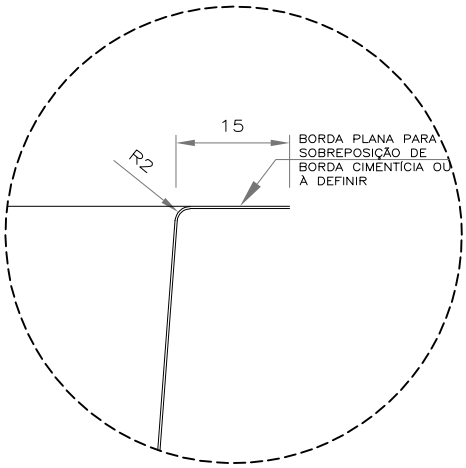

Detalhe 1
Escala 1/10

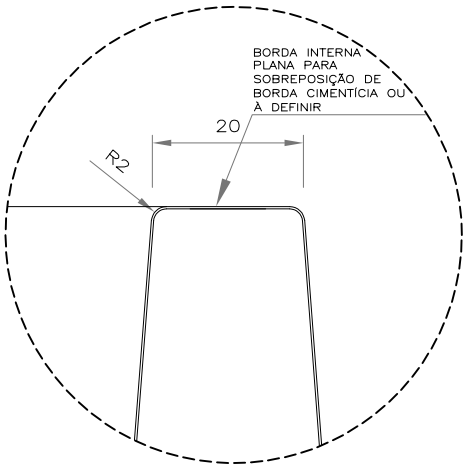

Detalhe 2
Escala 1/10

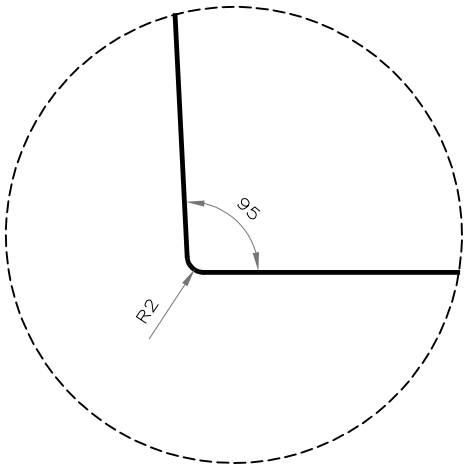

Detalhe 3
Escala 1/10