


Detalhe degraus e bancos
Escala 1/25

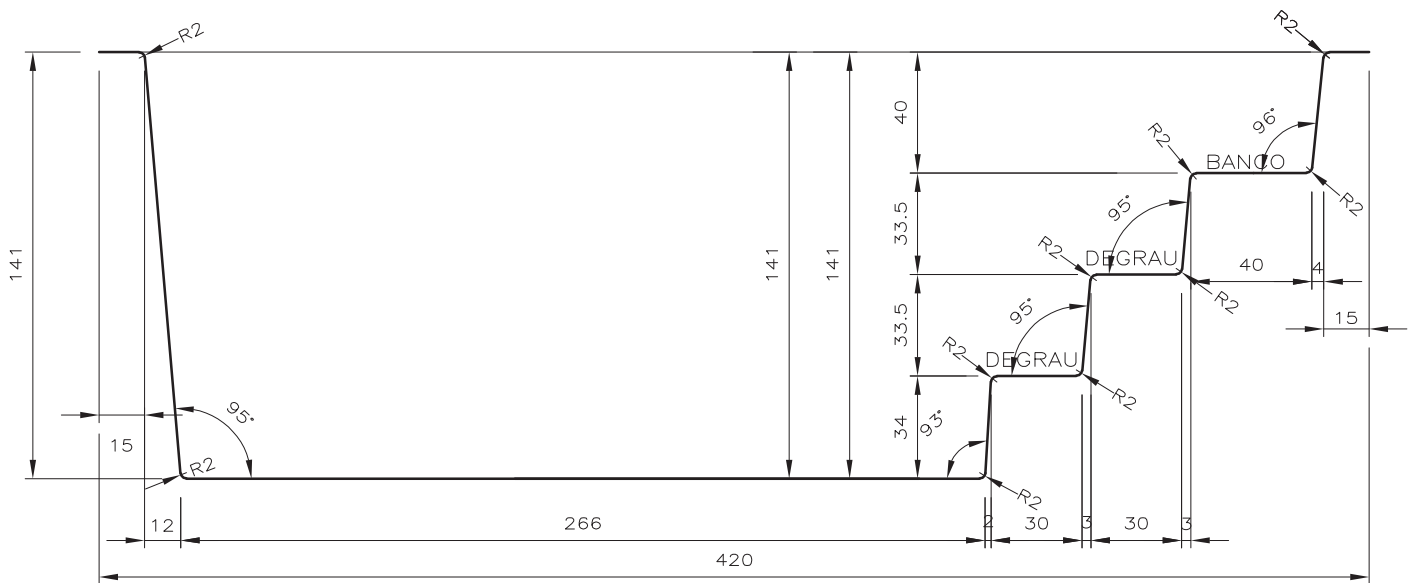

Escala 1/25