LINHA ESTILO

AUT 610
02/02

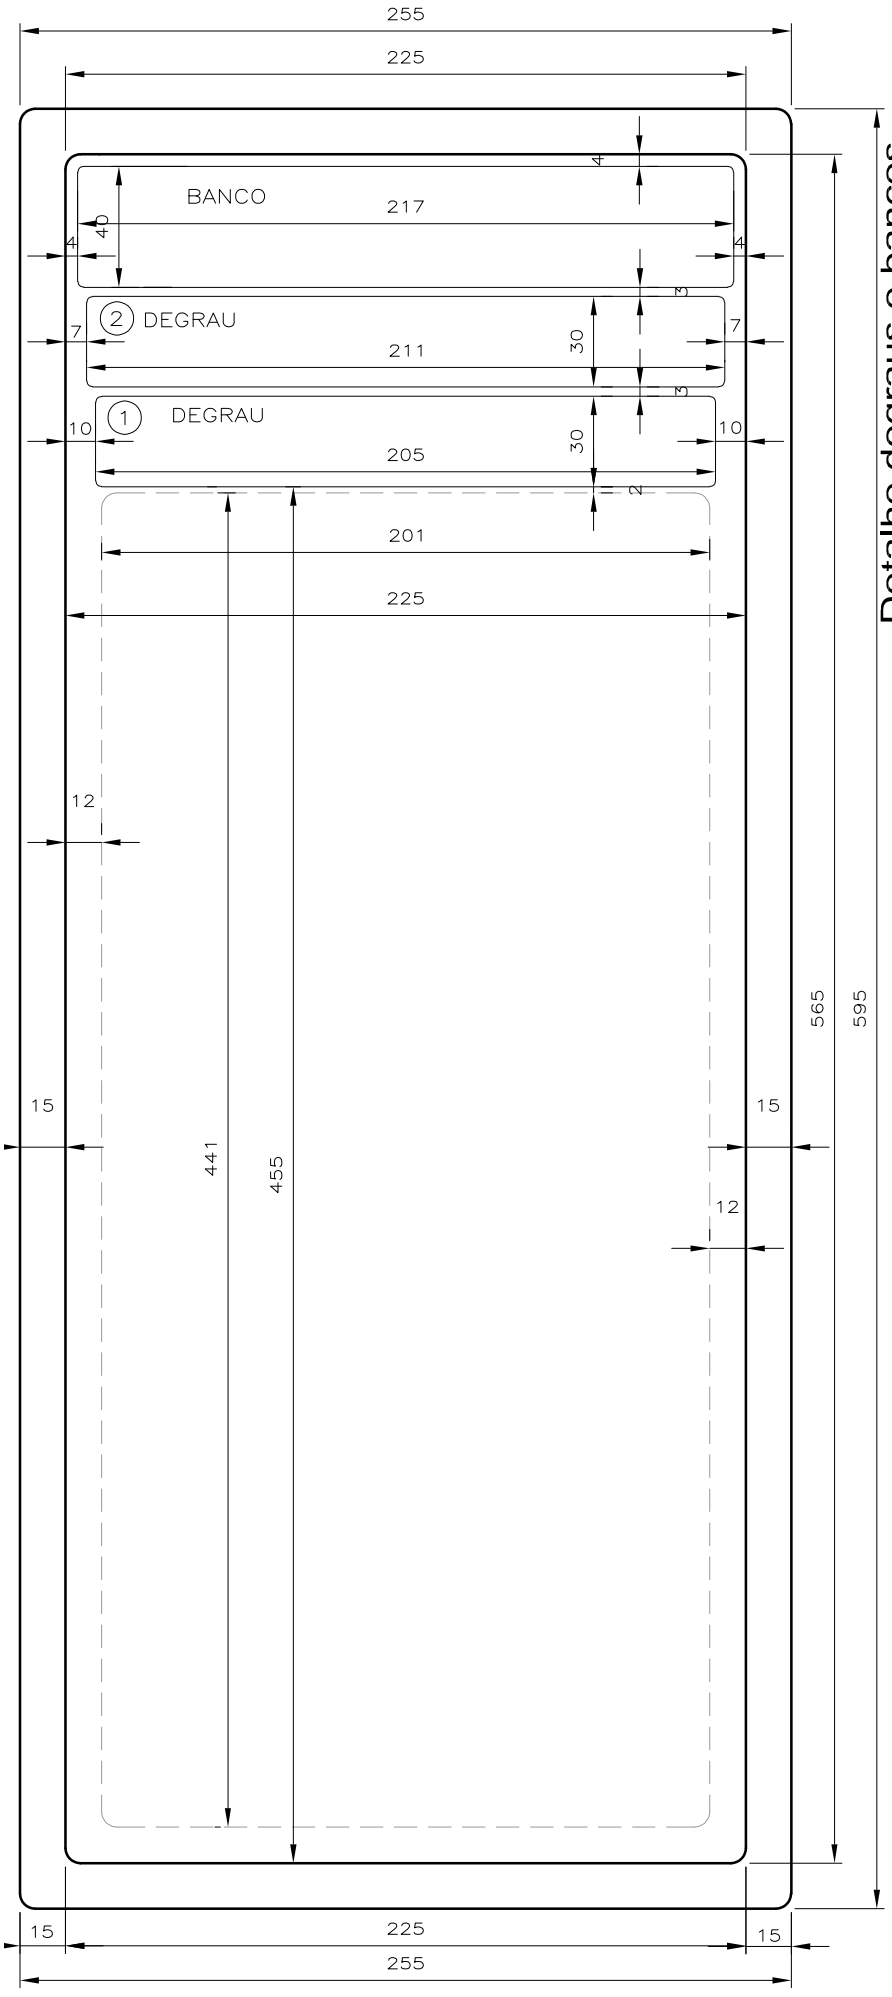

Detalhe degraus e bancos
Escala 1/25

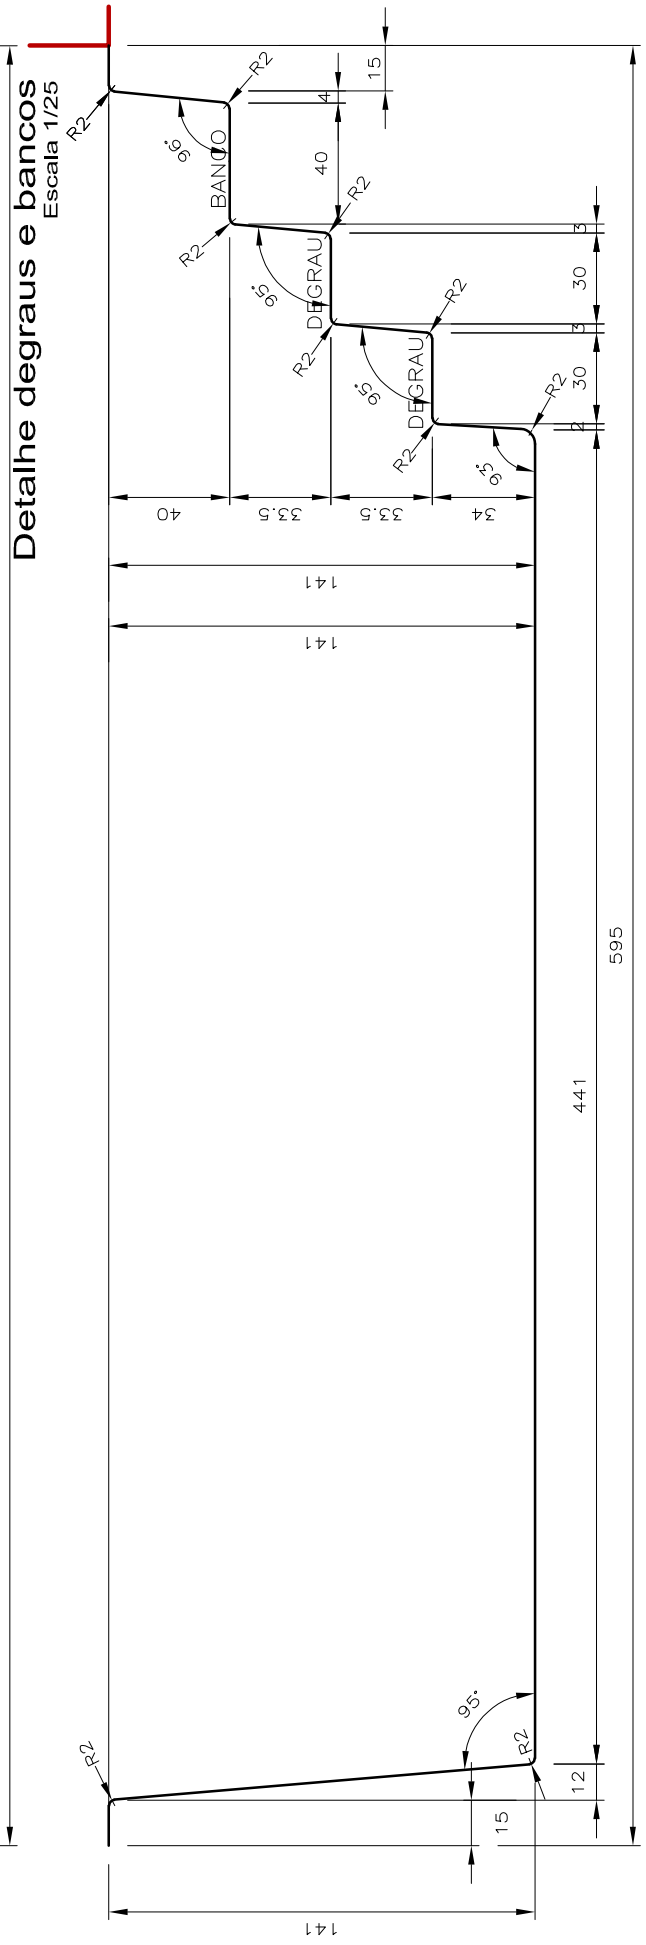

Detalhe Corte degraus e banco