


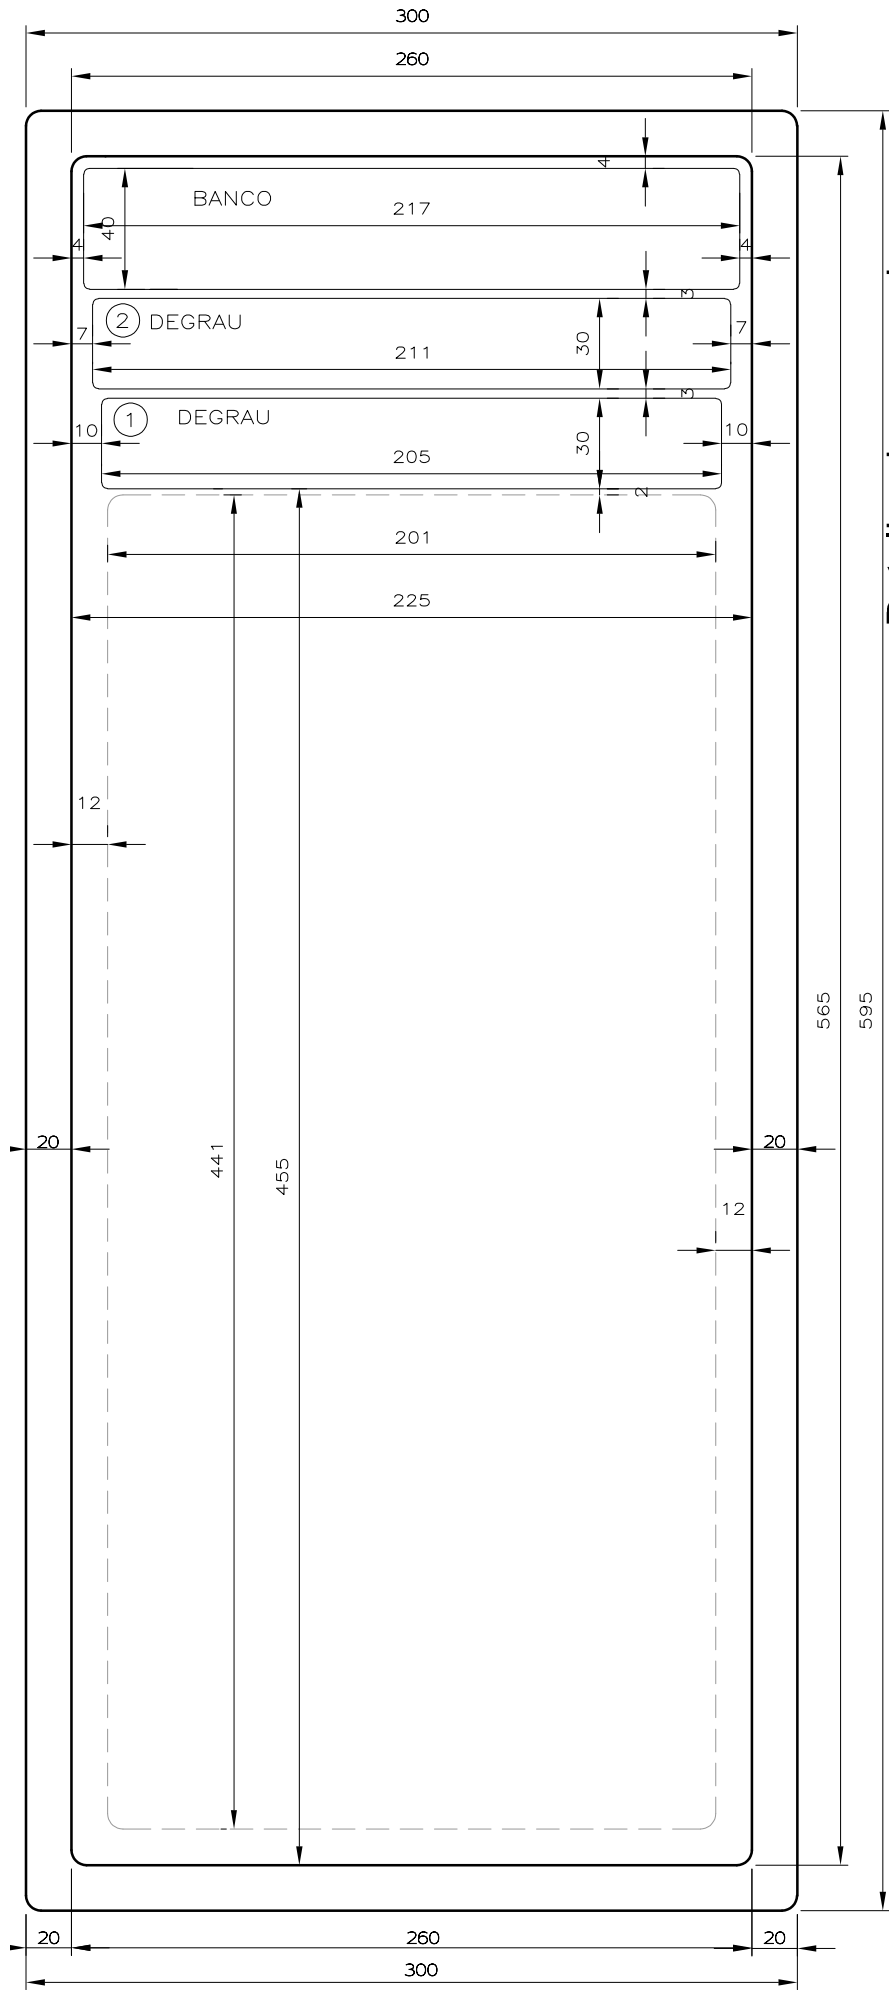

Detalhe degraus e bancos

Escala 1/25

