LINHA PLATINUM

LD 814
01/02

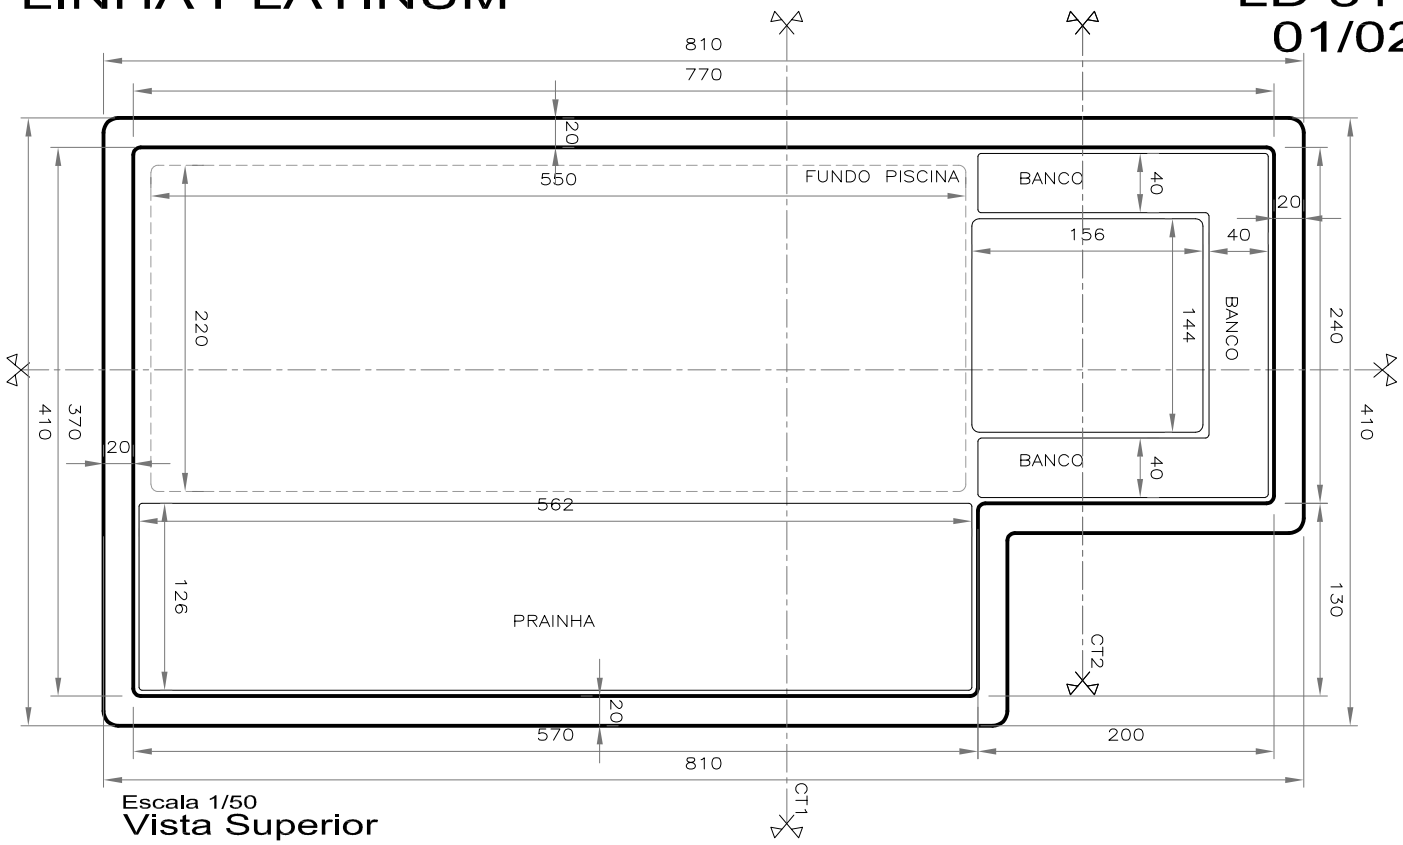

Escala 1/50
Vista Superior

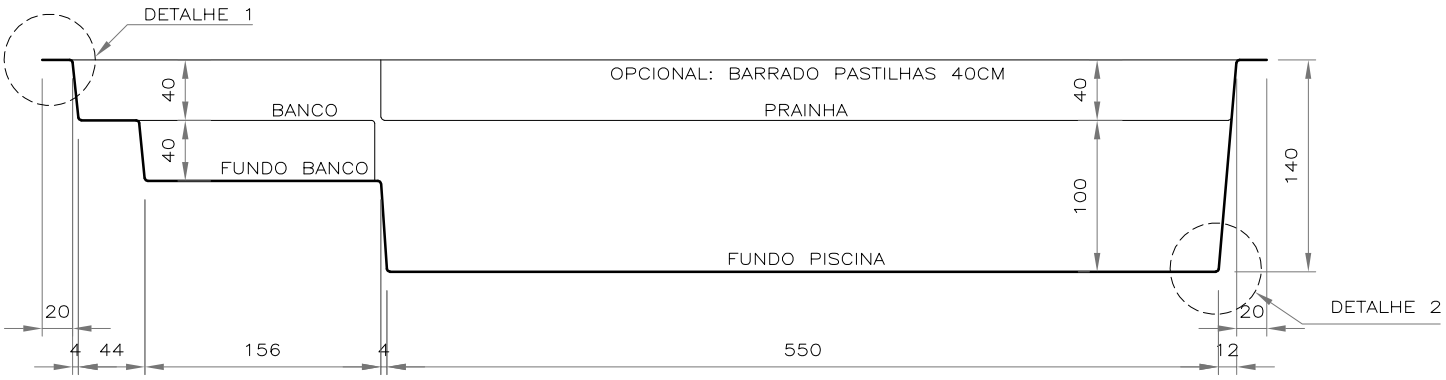

Corte Longitudinal 1
Escala 1/50

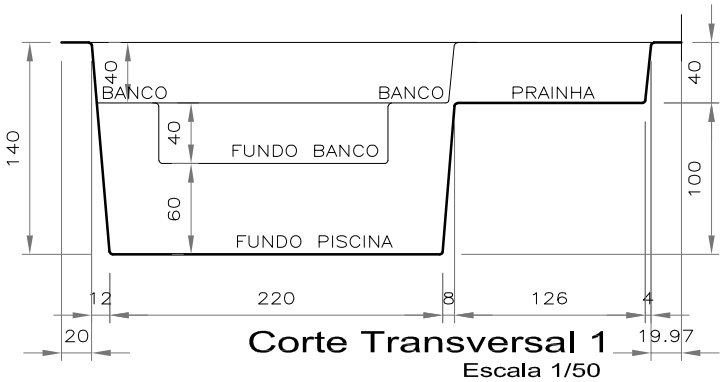

Corte Transversal 1
Escala 1/50

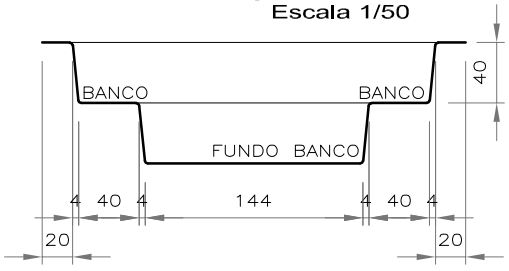

Corte Transversal 2
Escala 1/50

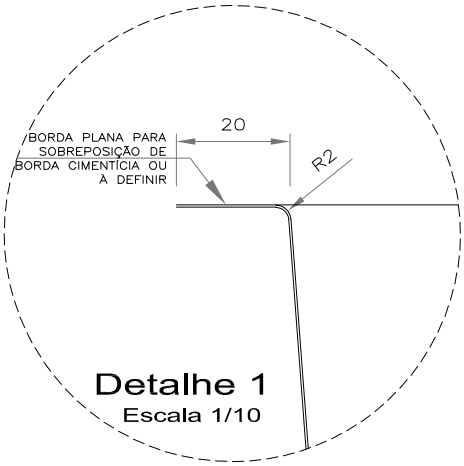

Detalhe 1
Escala 1/10

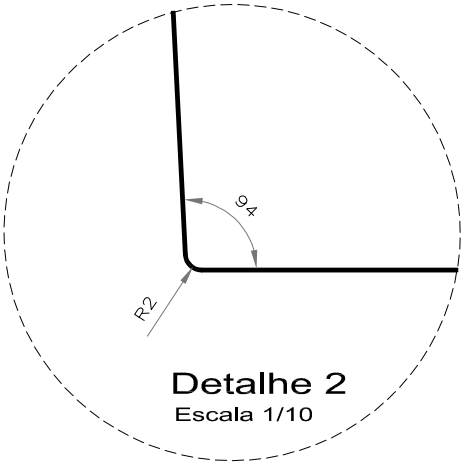

Detalhe 2
Escala 1/10