



800

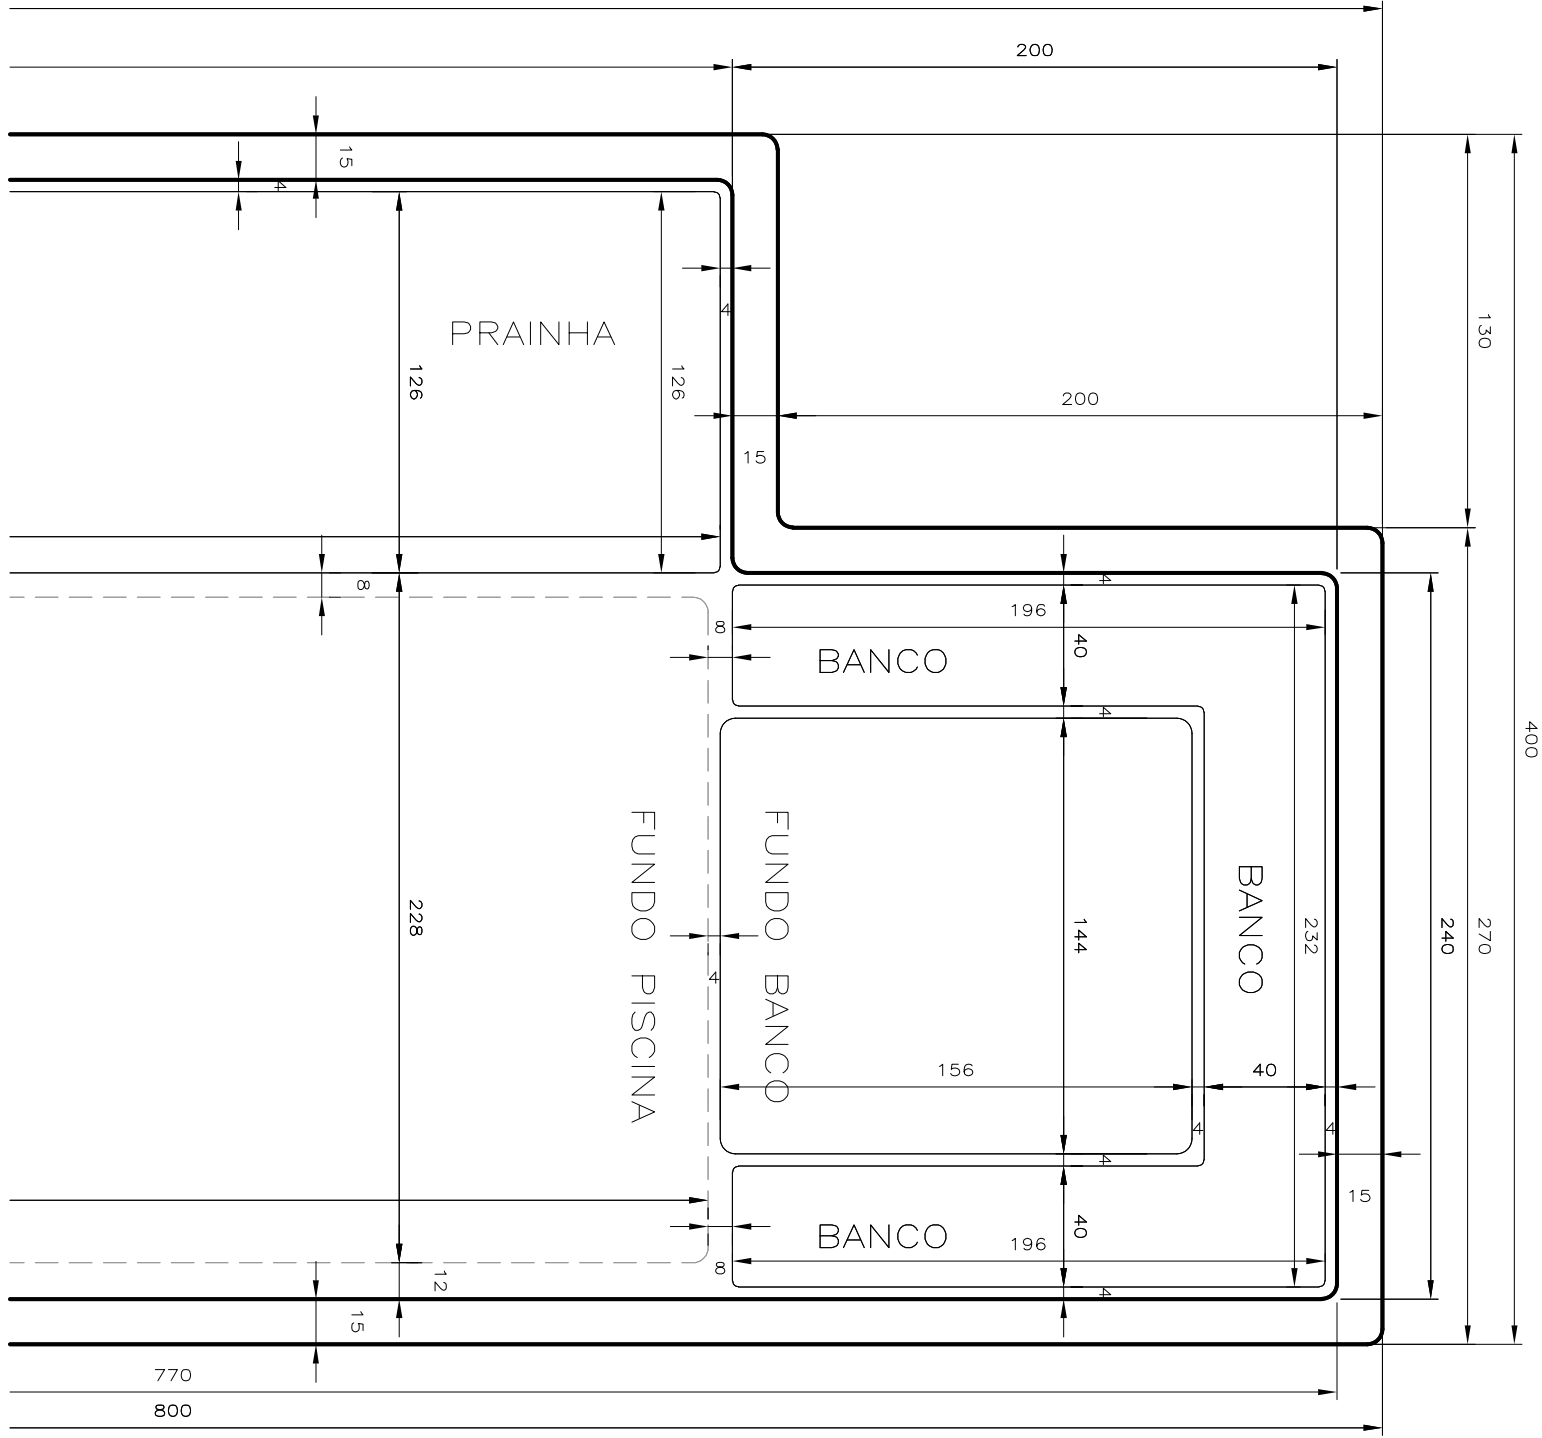

Detalhe Prainha, Banco e Degraus
Escala 1/25

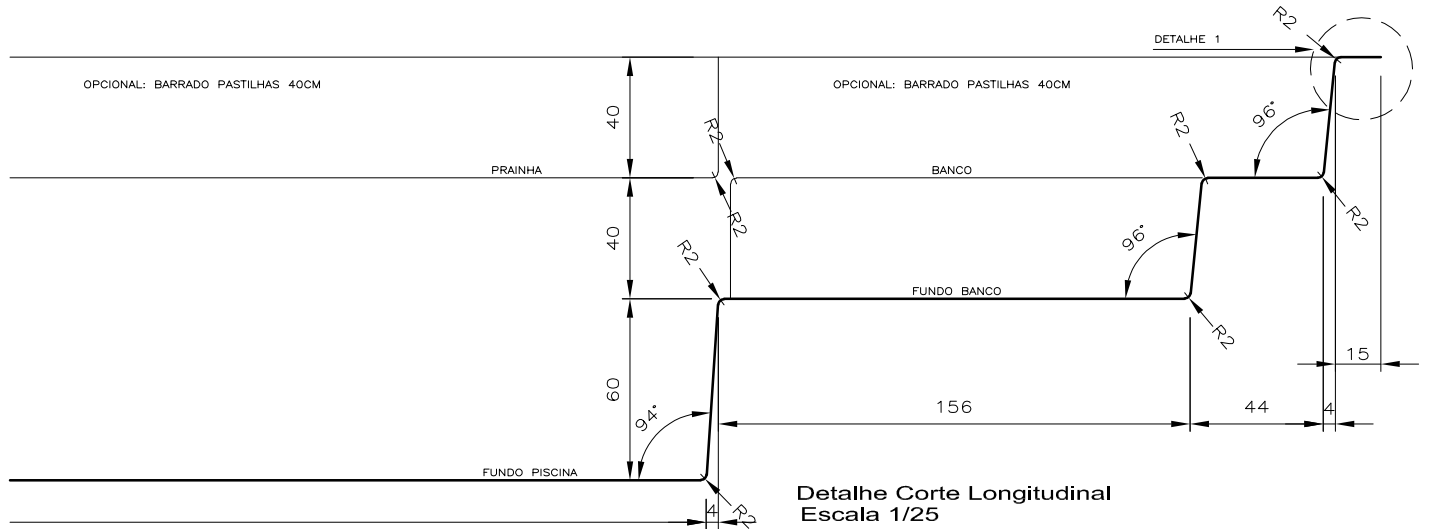

Detalhe Corte Longitudinal
Escala 1/25