



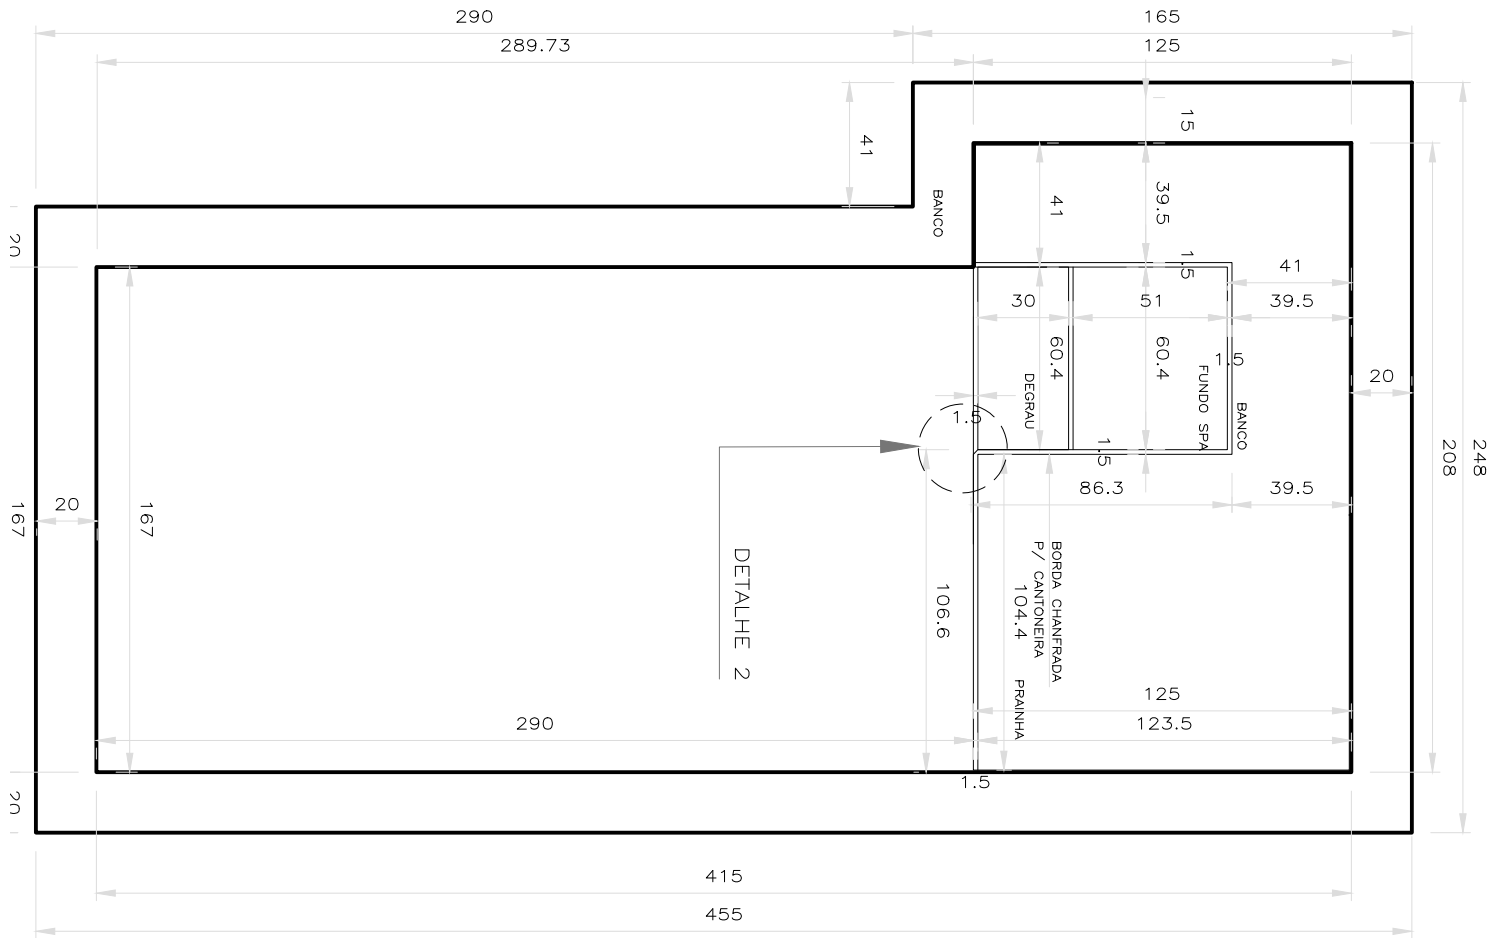

Detalhe Prainha, Banco e Degraus
Escala 1/25

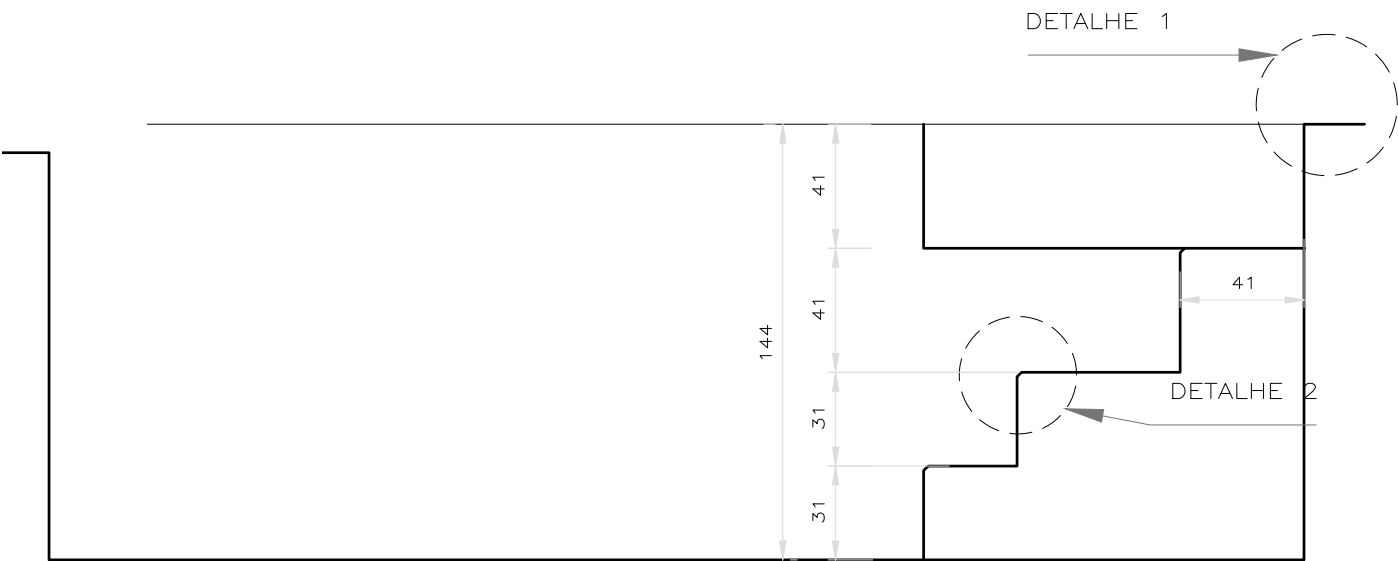

Detalhe Corte Longitudinal 1
Escala 1/25