




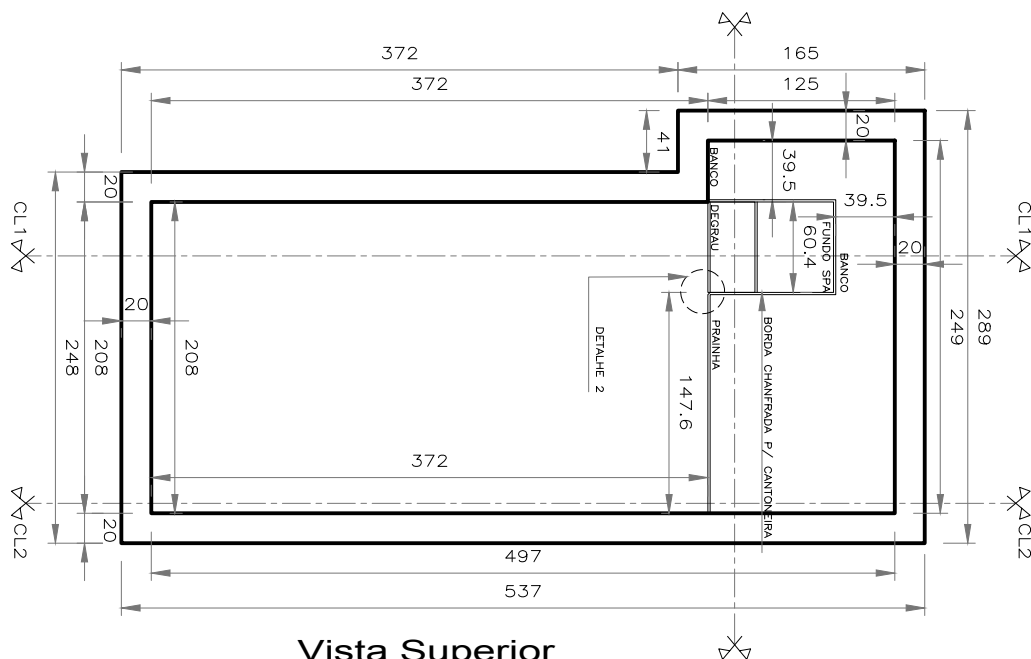


**Vista Superior**  
Escala 1/50

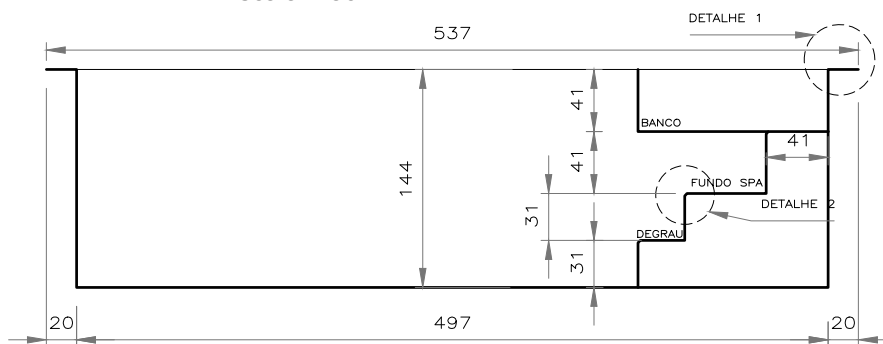


**Corte Longitudinal 1**  
Escala 1/50

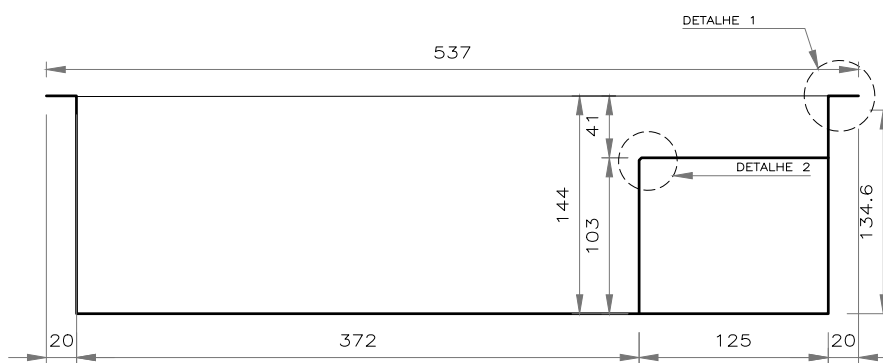


**Corte Longitudinal 2**  
Escala 1/50

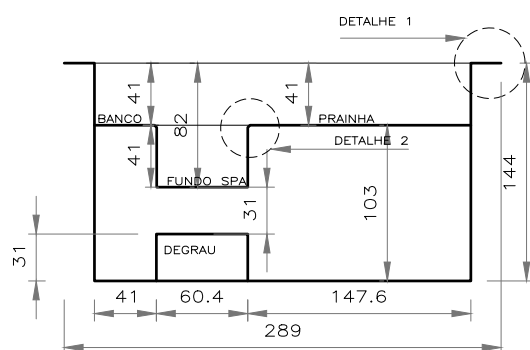

**Corte Transversal**  
Escala 1/50

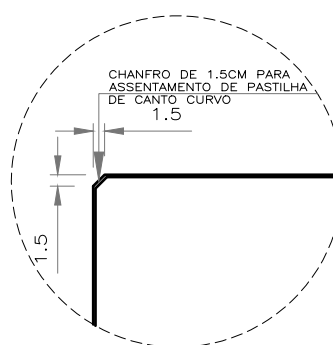

**Detalhe 2**  
Escala 1/10

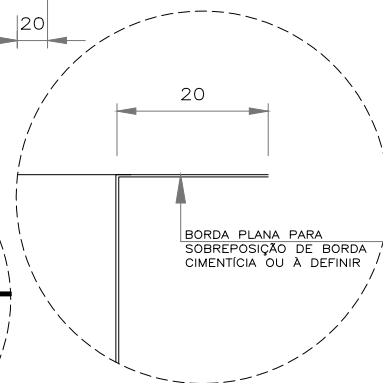

**Detalhe 1**  
Escala 1/10