



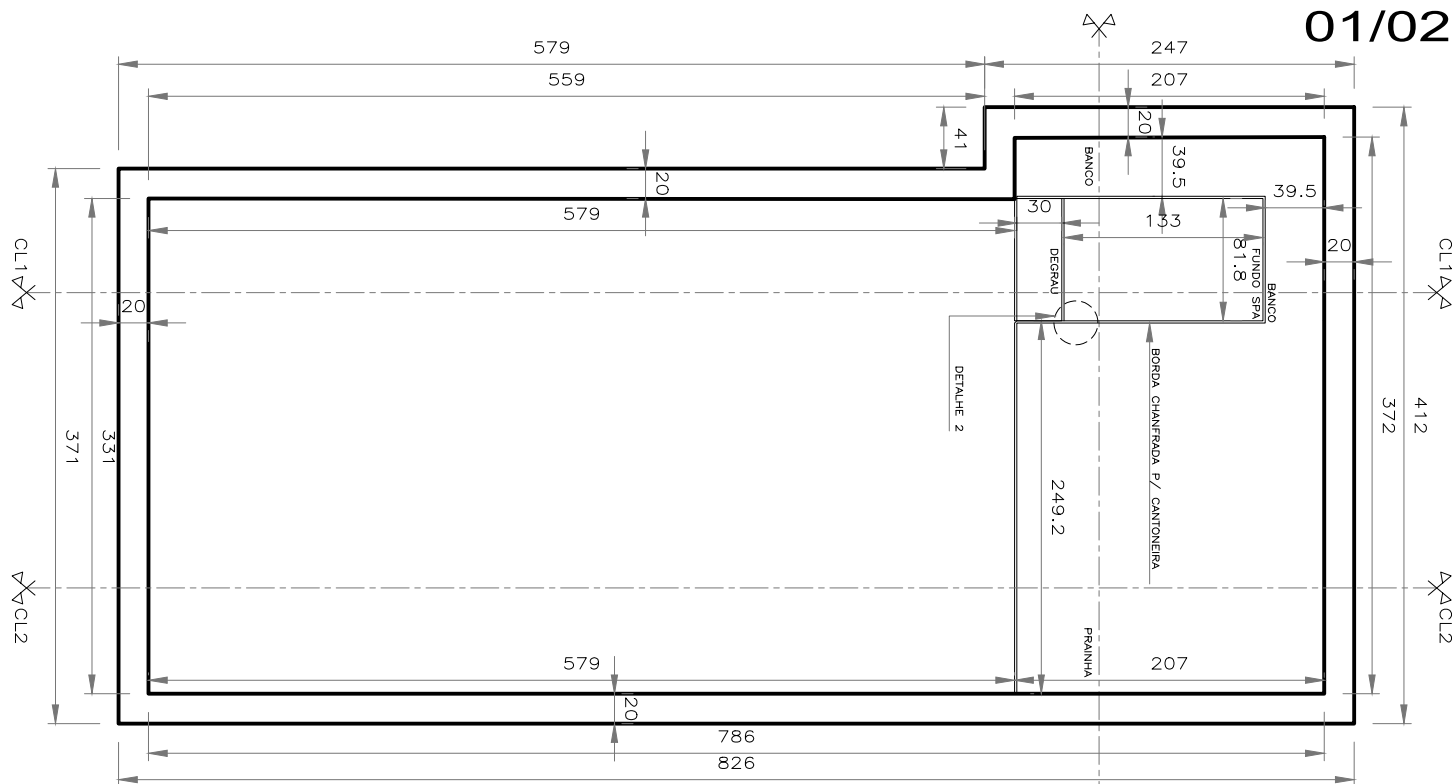


Vista Superior

Escala 1/50

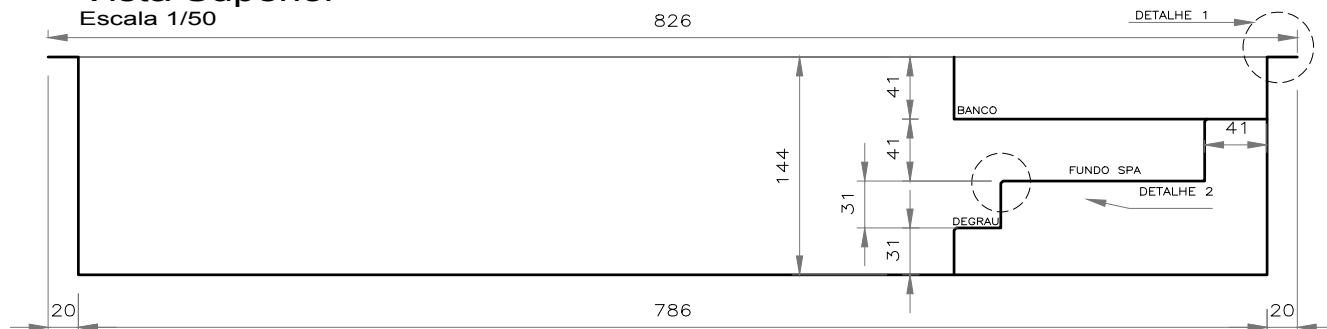


Corte Longitudinal 1

Escala 1/50

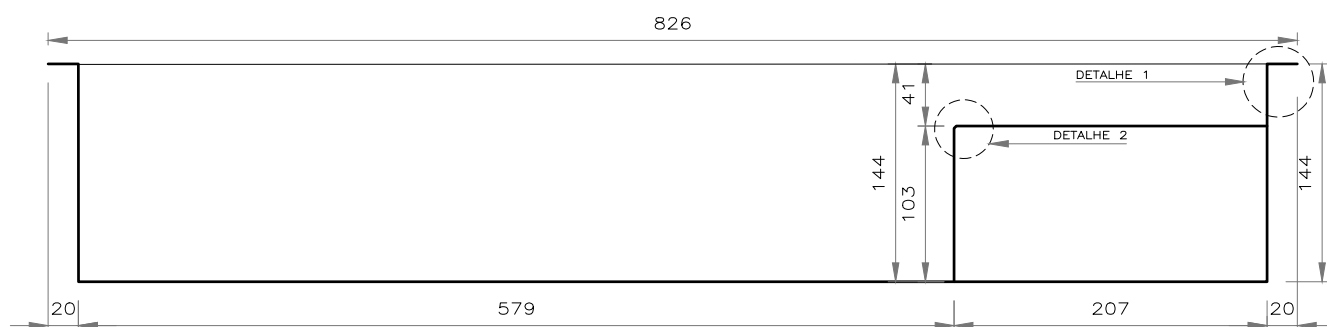


Corte Longitudinal 2

Escala 1/50

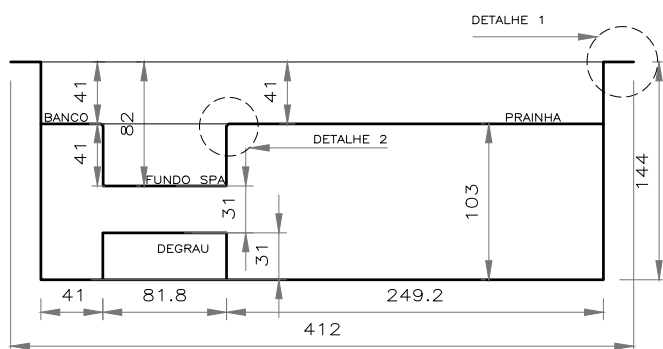

Corte Transversal

Escala 1/50

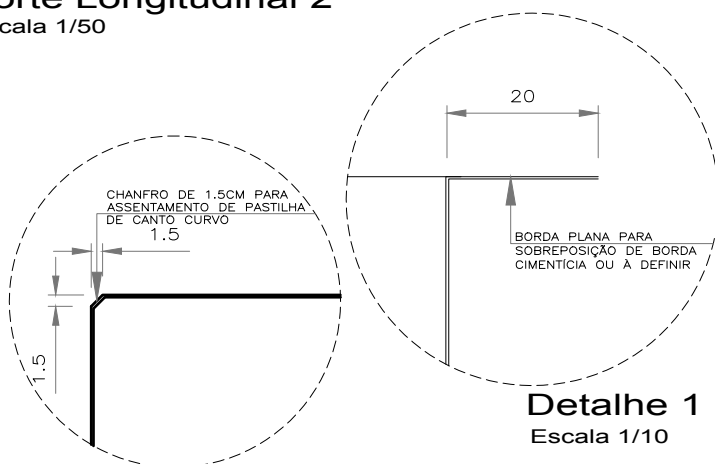

Detalhe 1

Escala 1/10

Detalhe 2

Escala 1/10