
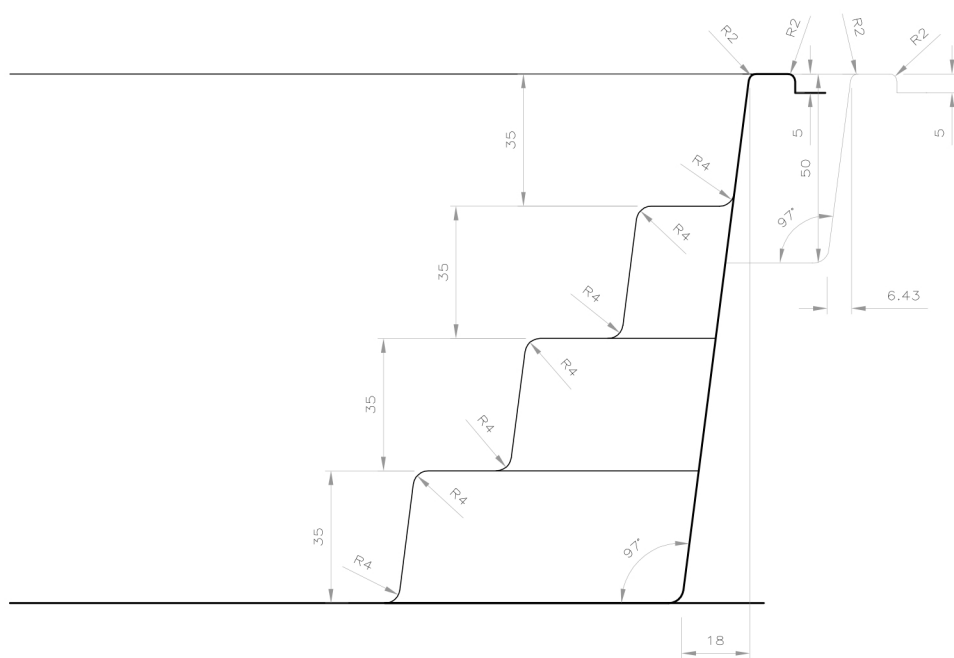


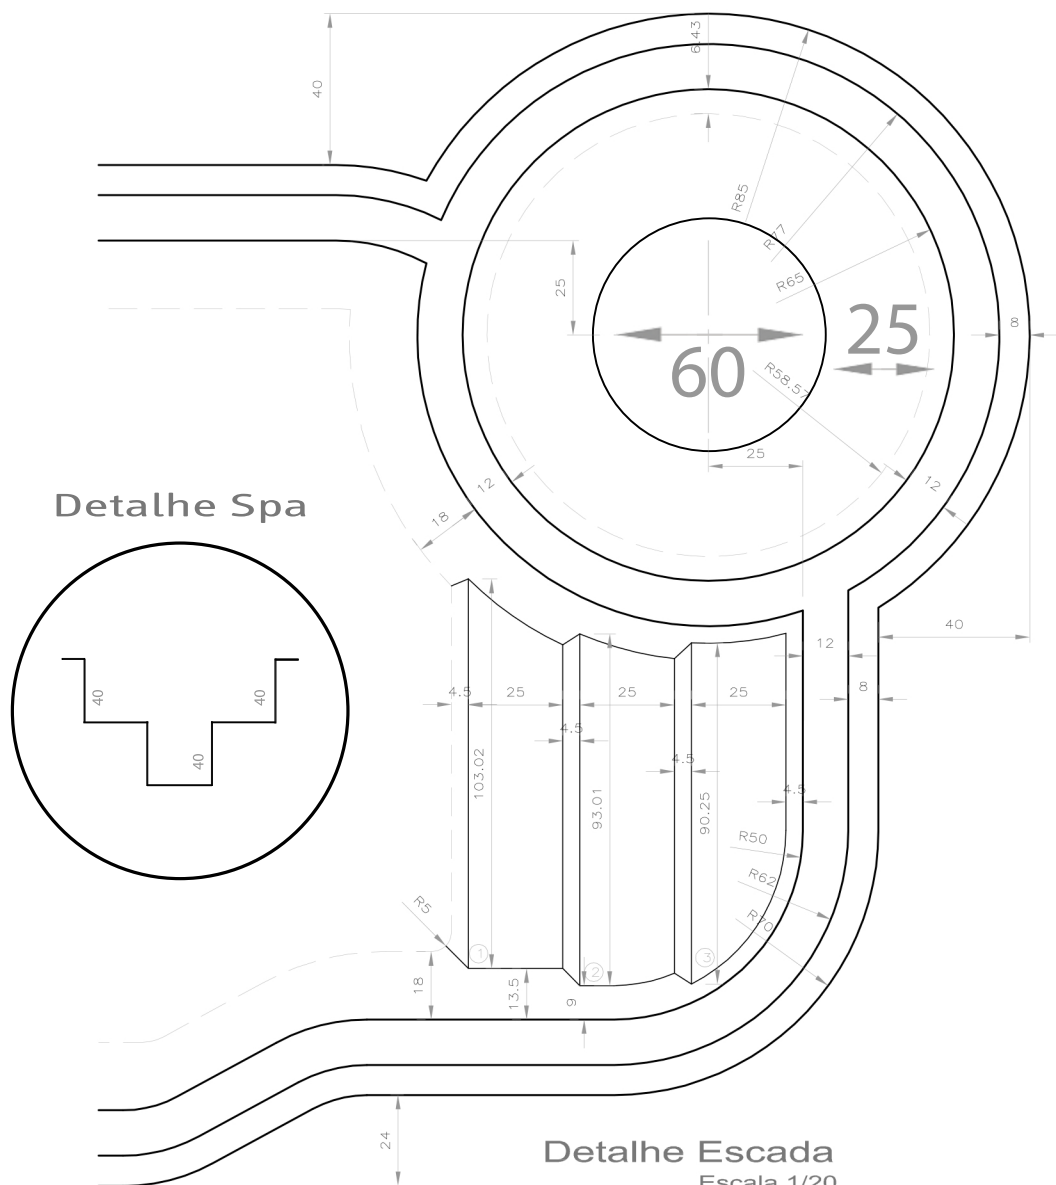

Detalhe Corte Escada

Escala 1/20