




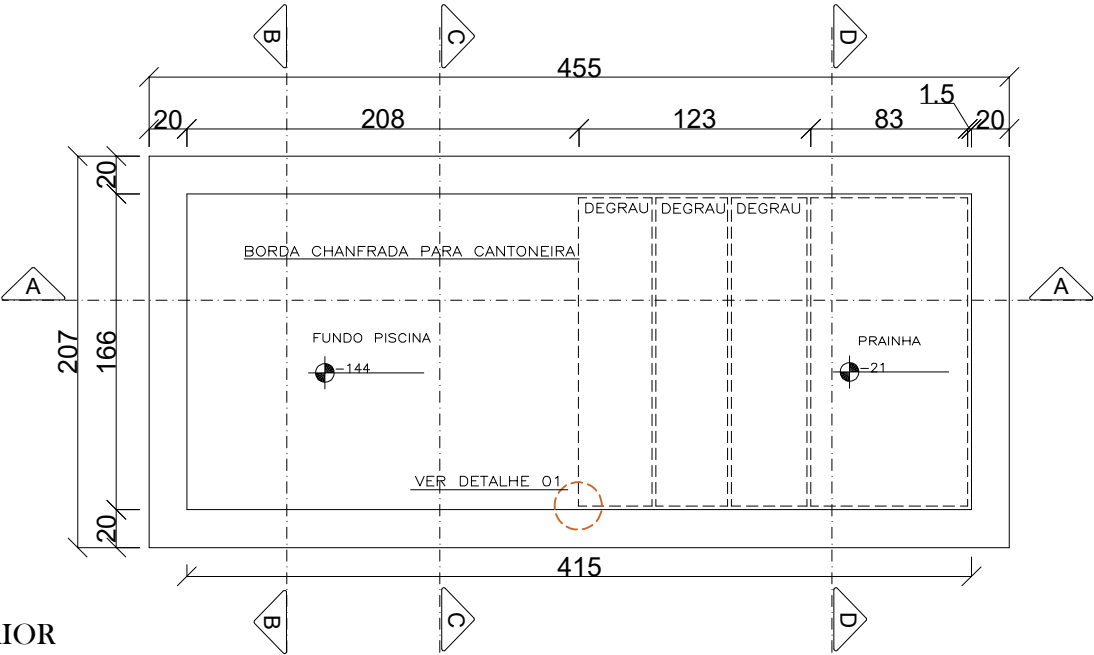

VISTA SUPERIOR  
ESC 1:40

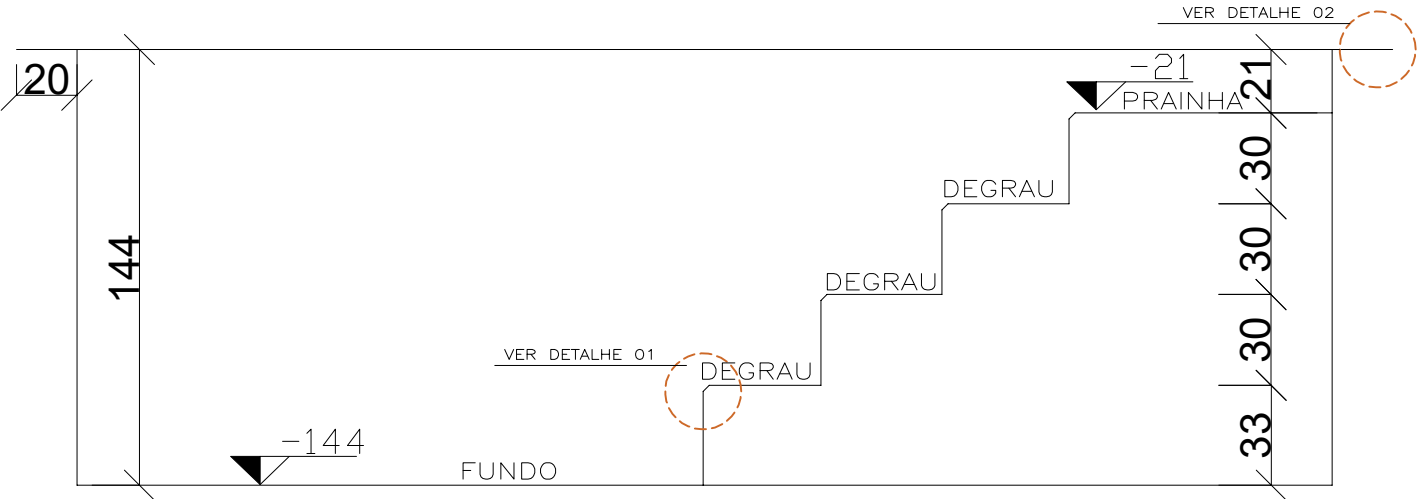

CORTE AA  
ESC 1:25

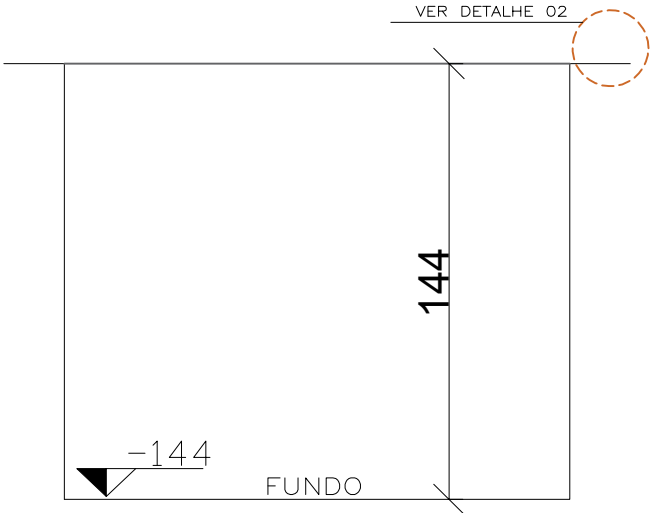

CORTE BB  
ESC 1:25

- LEGENDA
- PASTILHA CANTONEIRA CIRCULAR
  - TRECHO DE PASTILHAS COM RECORTE
  - INICIO E SENTIDO DE ASSENTAMENTO

NOTAS:  
-MEDIDAS EM CENTÍMETROS

INFORMAÇÕES ADICIONAIS:  
SITE: [WWW.LIDERPISCINAS.IND.BR](http://WWW.LIDERPISCINAS.IND.BR)/EMAIL: [CONTATO@LIDERPISCINAS.IND.BR](mailto:CONTATO@LIDERPISCINAS.IND.BR)