




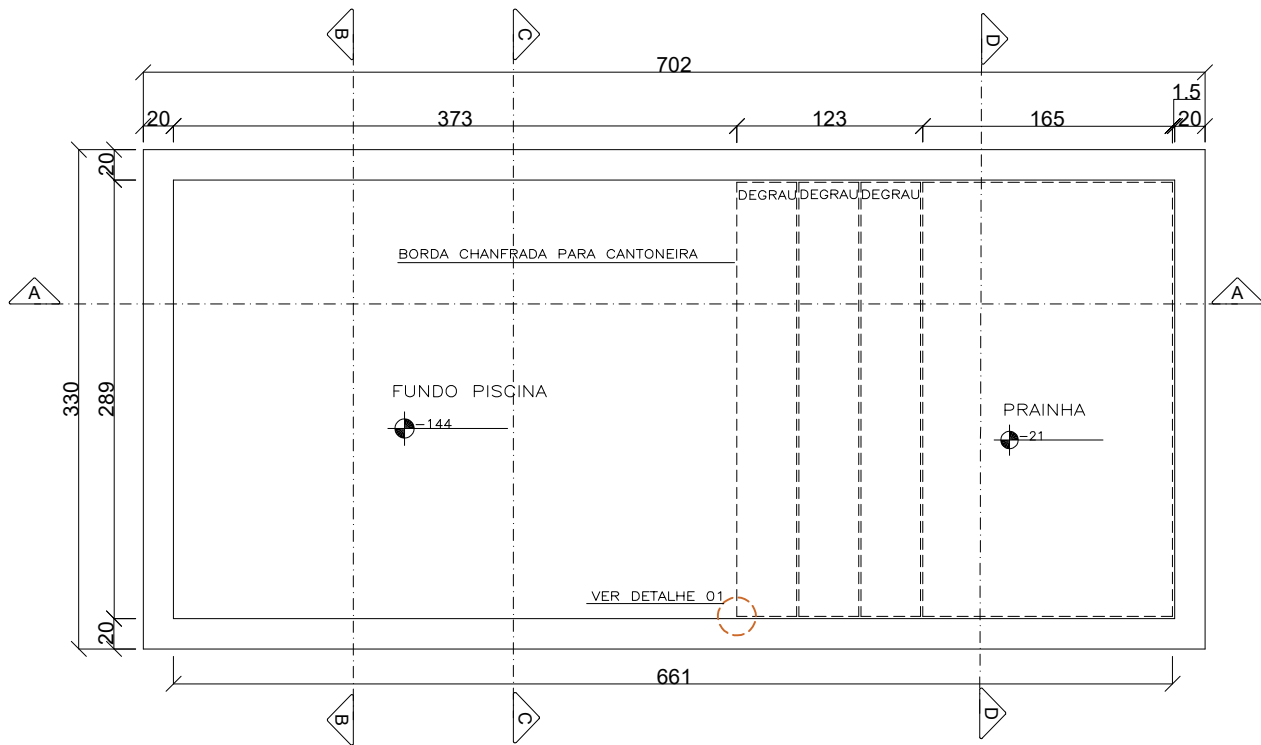

VISTA SUPERIOR
ESC 1:50

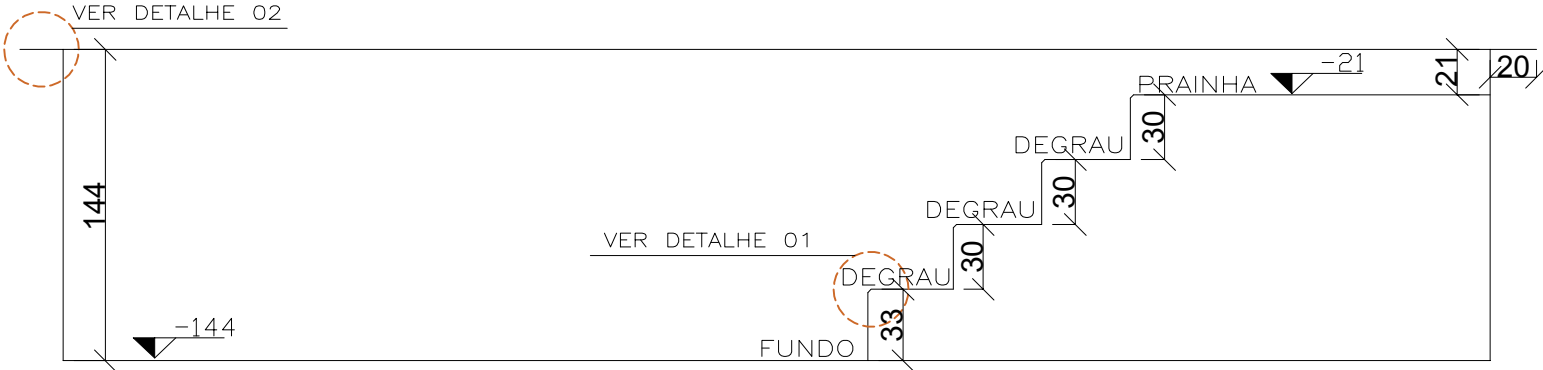

CORTE AA
ESC 1:35

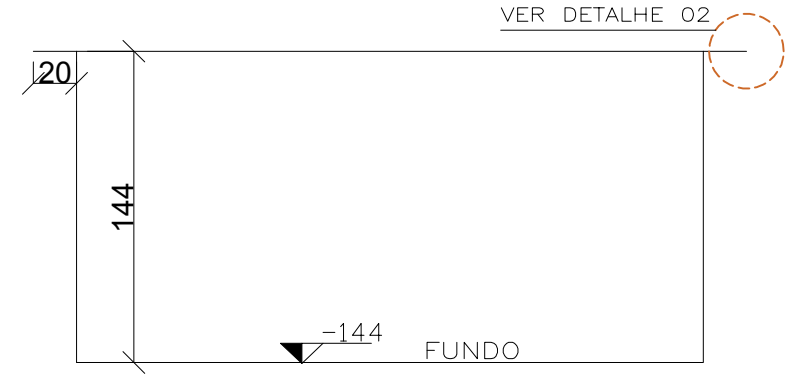

CORTE BB
ESC 1:35

- LEGENDA
- PASTILHA CANTONEIRA CIRCULAR
 - TRECHO DE PASTILHAS COM RECORTE
 - INICIO E SENTIDO DE ASSENTAMENTO

NOTAS:
-MEDIDAS EM CENTÍMETROS

INFORMAÇÕES ADICIONAIS:
SITE: WWW.LIDERPISCINAS.IND.BR/EMAIL: CONTATO@LIDERPISCINAS.IND.BR