




NOTAS:
-MEDIDAS EM CENTÍMETROS

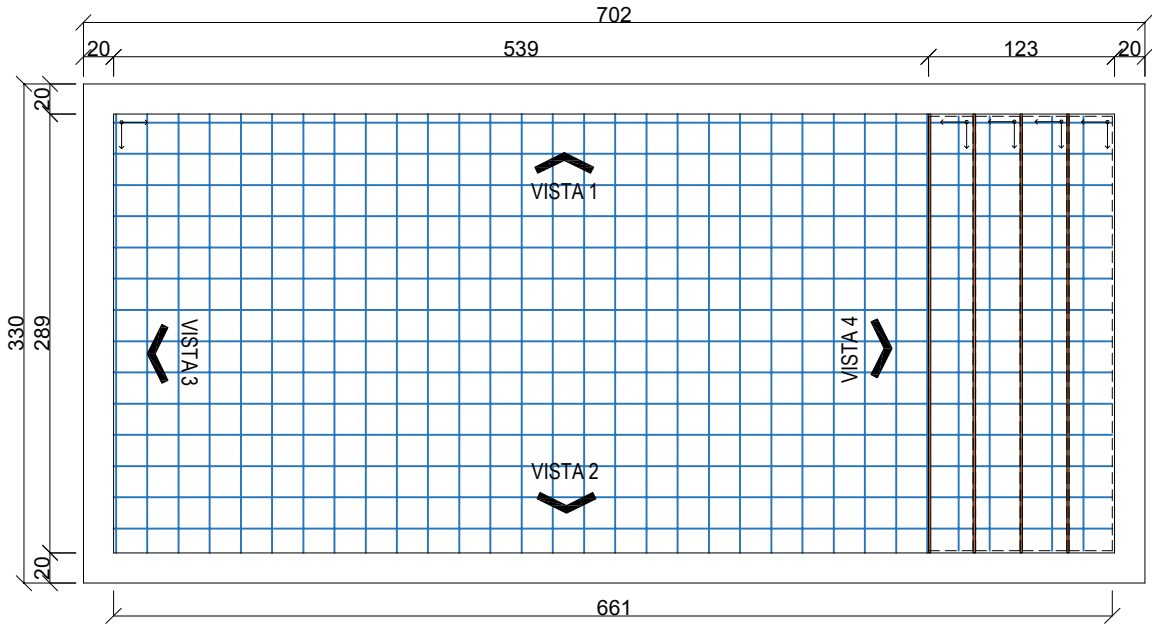

VISTA SUPERIOR
ESC 1:50

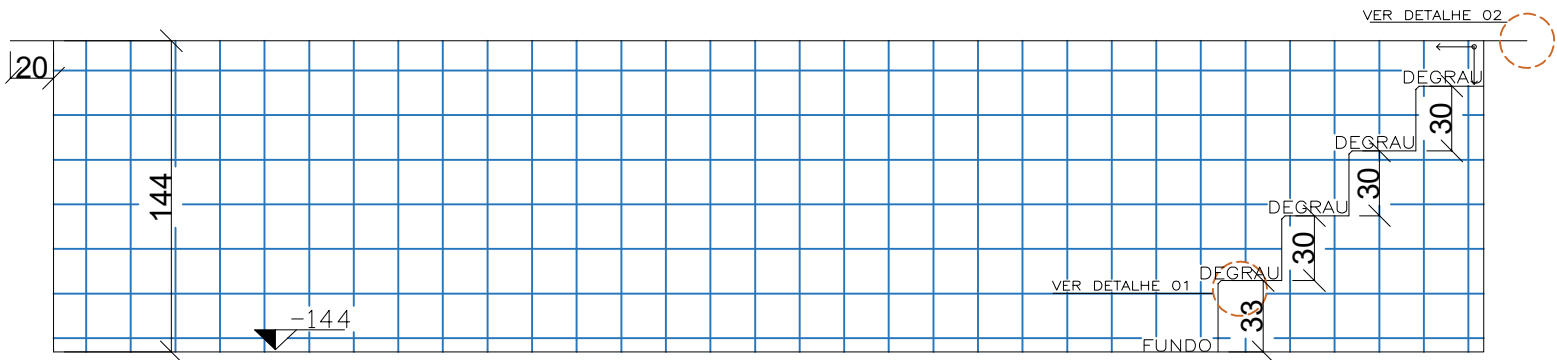

VISTA 01
ESC 1:35

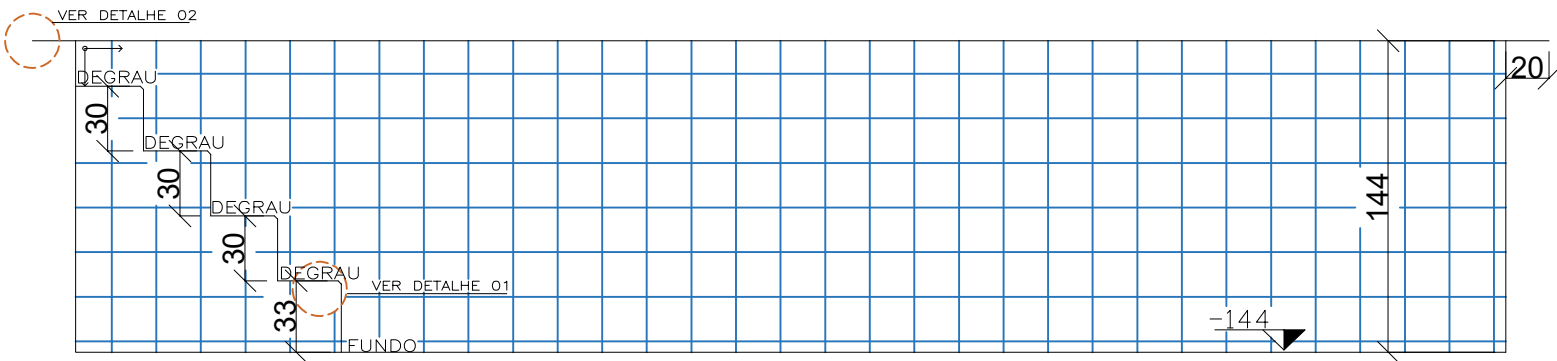

VISTA 02
ESC 1:35

LEGENDA
— PASTILHA CANTONEIRA CIRCULAR
--- TRECHO DE PASTILHAS COM RECORTE
↗ INÍCIO E SENTIDO DE ASSENTAMENTO

INFORMAÇÕES ADICIONAIS:
SITE: WWW.LIDERPISCINAS.IND.BR/EMAIL: CONTATO@LIDERPISCINAS.IND.BR