




NOTAS:  
-MEDIDAS EM CENTÍMETROS

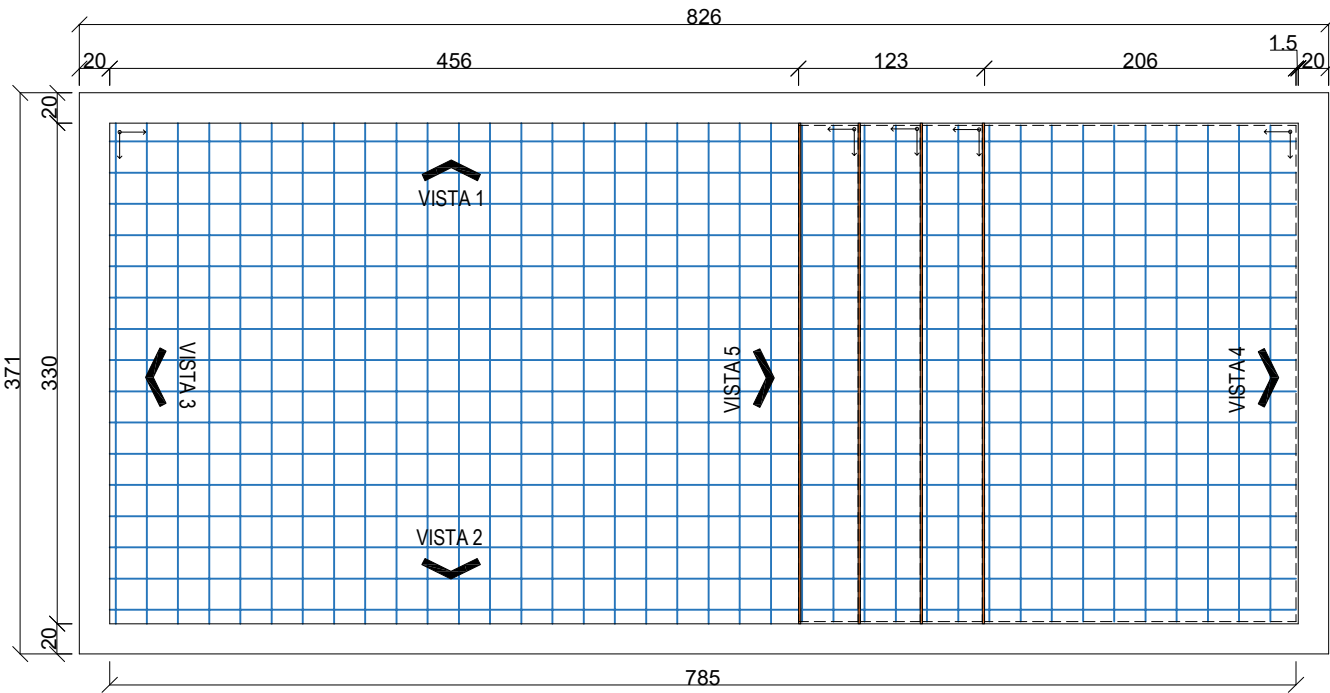

VISTA SUPERIOR  
ESC 1:50

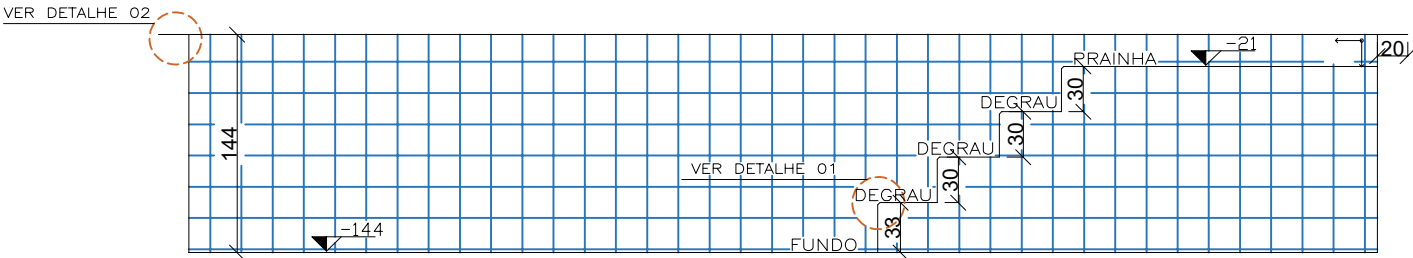

VISTA 01  
ESC 1:50

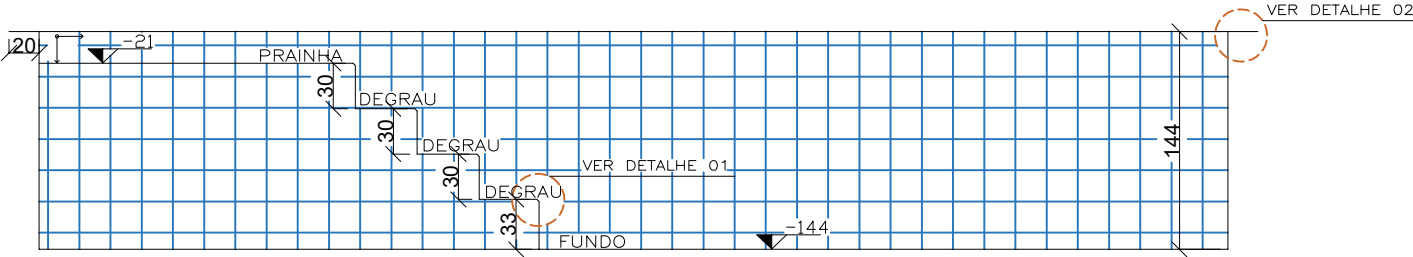

VISTA 02  
ESC 1:50

LEGENDA

- PASTILHA CANTONEIRA CIRCULAR
- TRECHO DE PASTILHAS COM RECORTE
- INICIO E SENTIDO DE ASSENTAMENTO

INFORMAÇÕES ADICIONAIS:  
SITE: [WWW.LIDERPISCINAS.IND.BR](http://WWW.LIDERPISCINAS.IND.BR)/EMAIL: [CONTATO@LIDERPISCINAS.IND.BR](mailto:CONTATO@LIDERPISCINAS.IND.BR)